


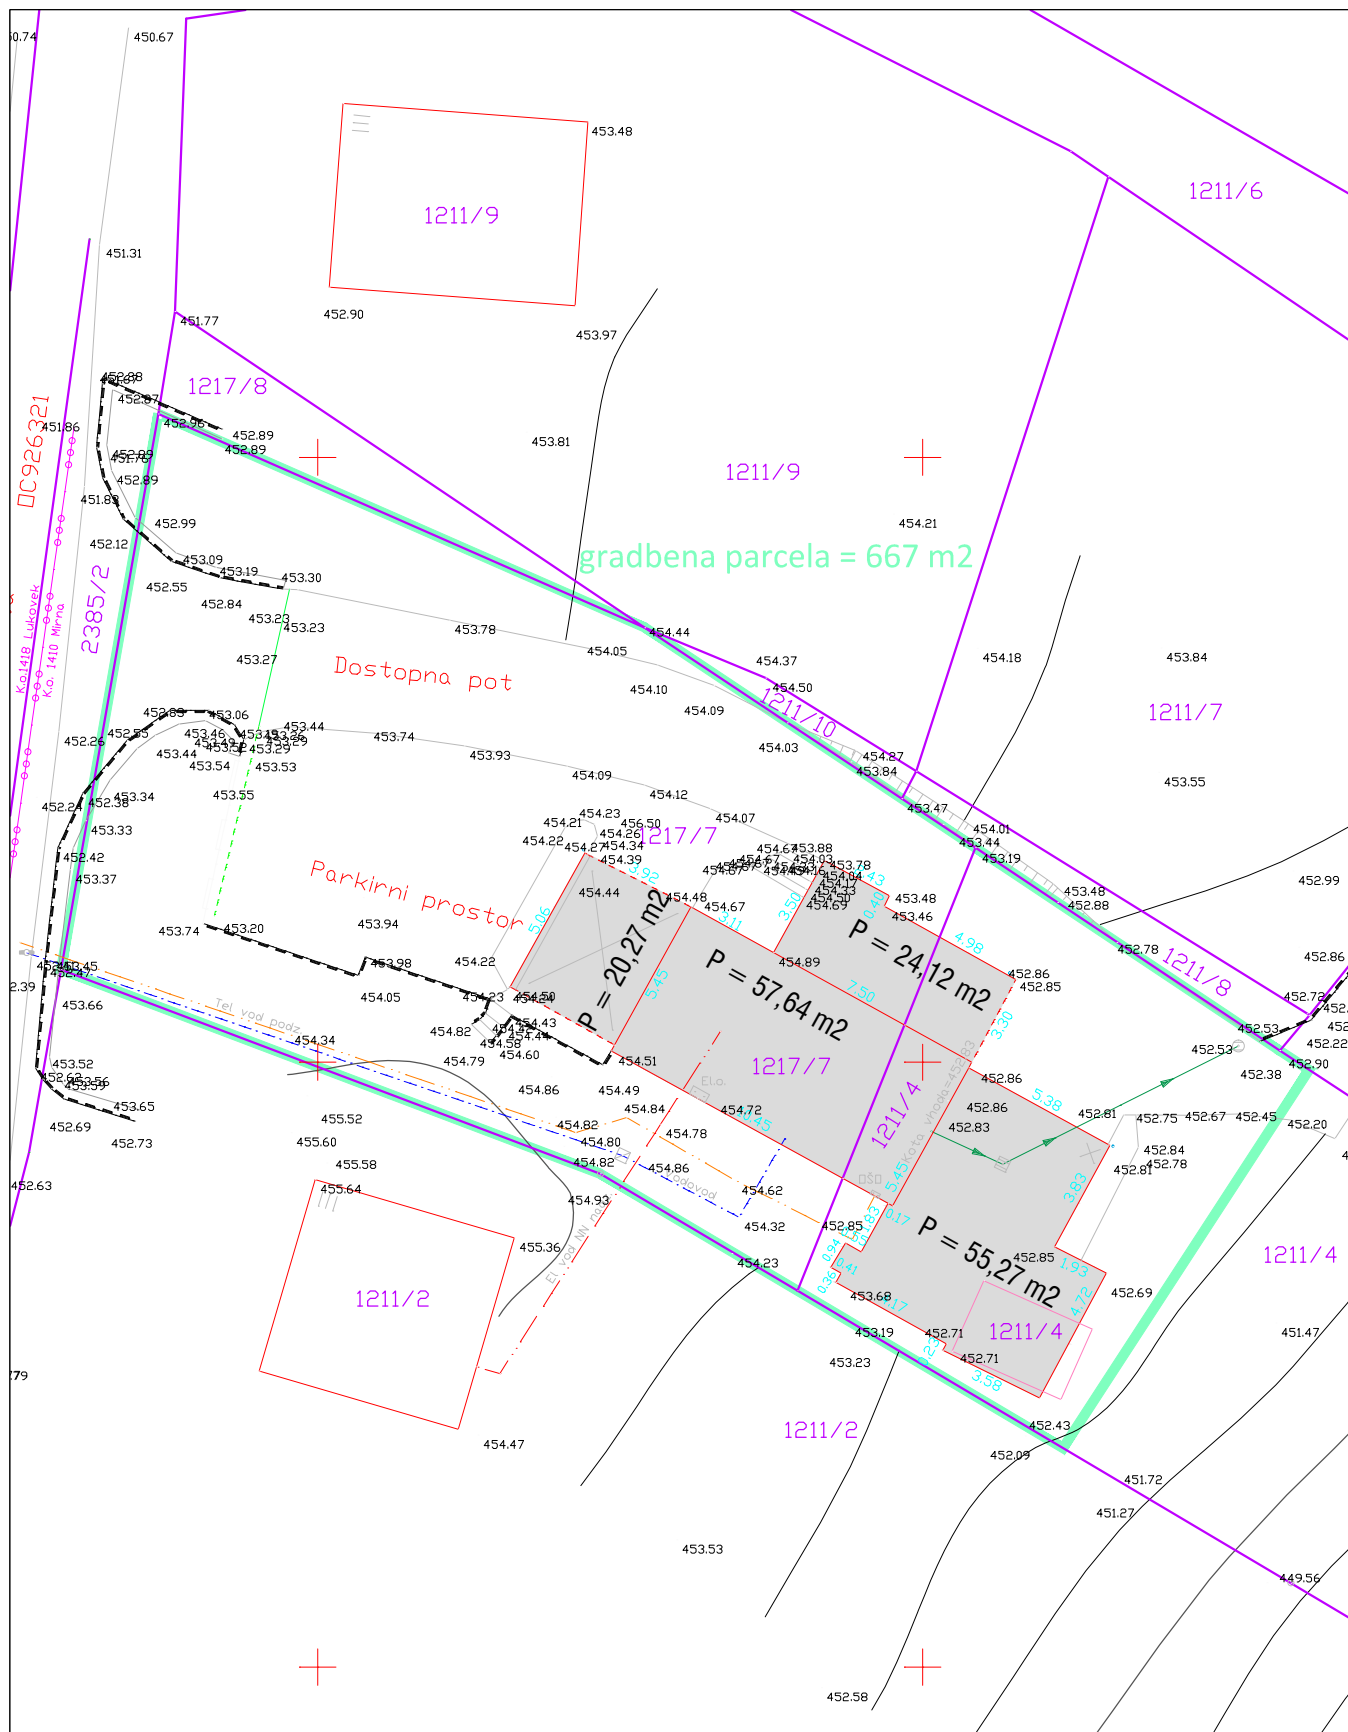

- gradbena parcela
- zazidana površina
- zemljiškokatastrski prikaz


(3) SPREMEMBE IN DOPOLNITVE OPN OBČINE MIRNA

PODROBNI PROSTORSKI IZVEDBENI POGOJI

LOKACIJA STARA GORA, PARCELA ŠT. 1217/7 IN 1211/4 K.O. MIRNA

november 2020

merilo 1:250 list 2

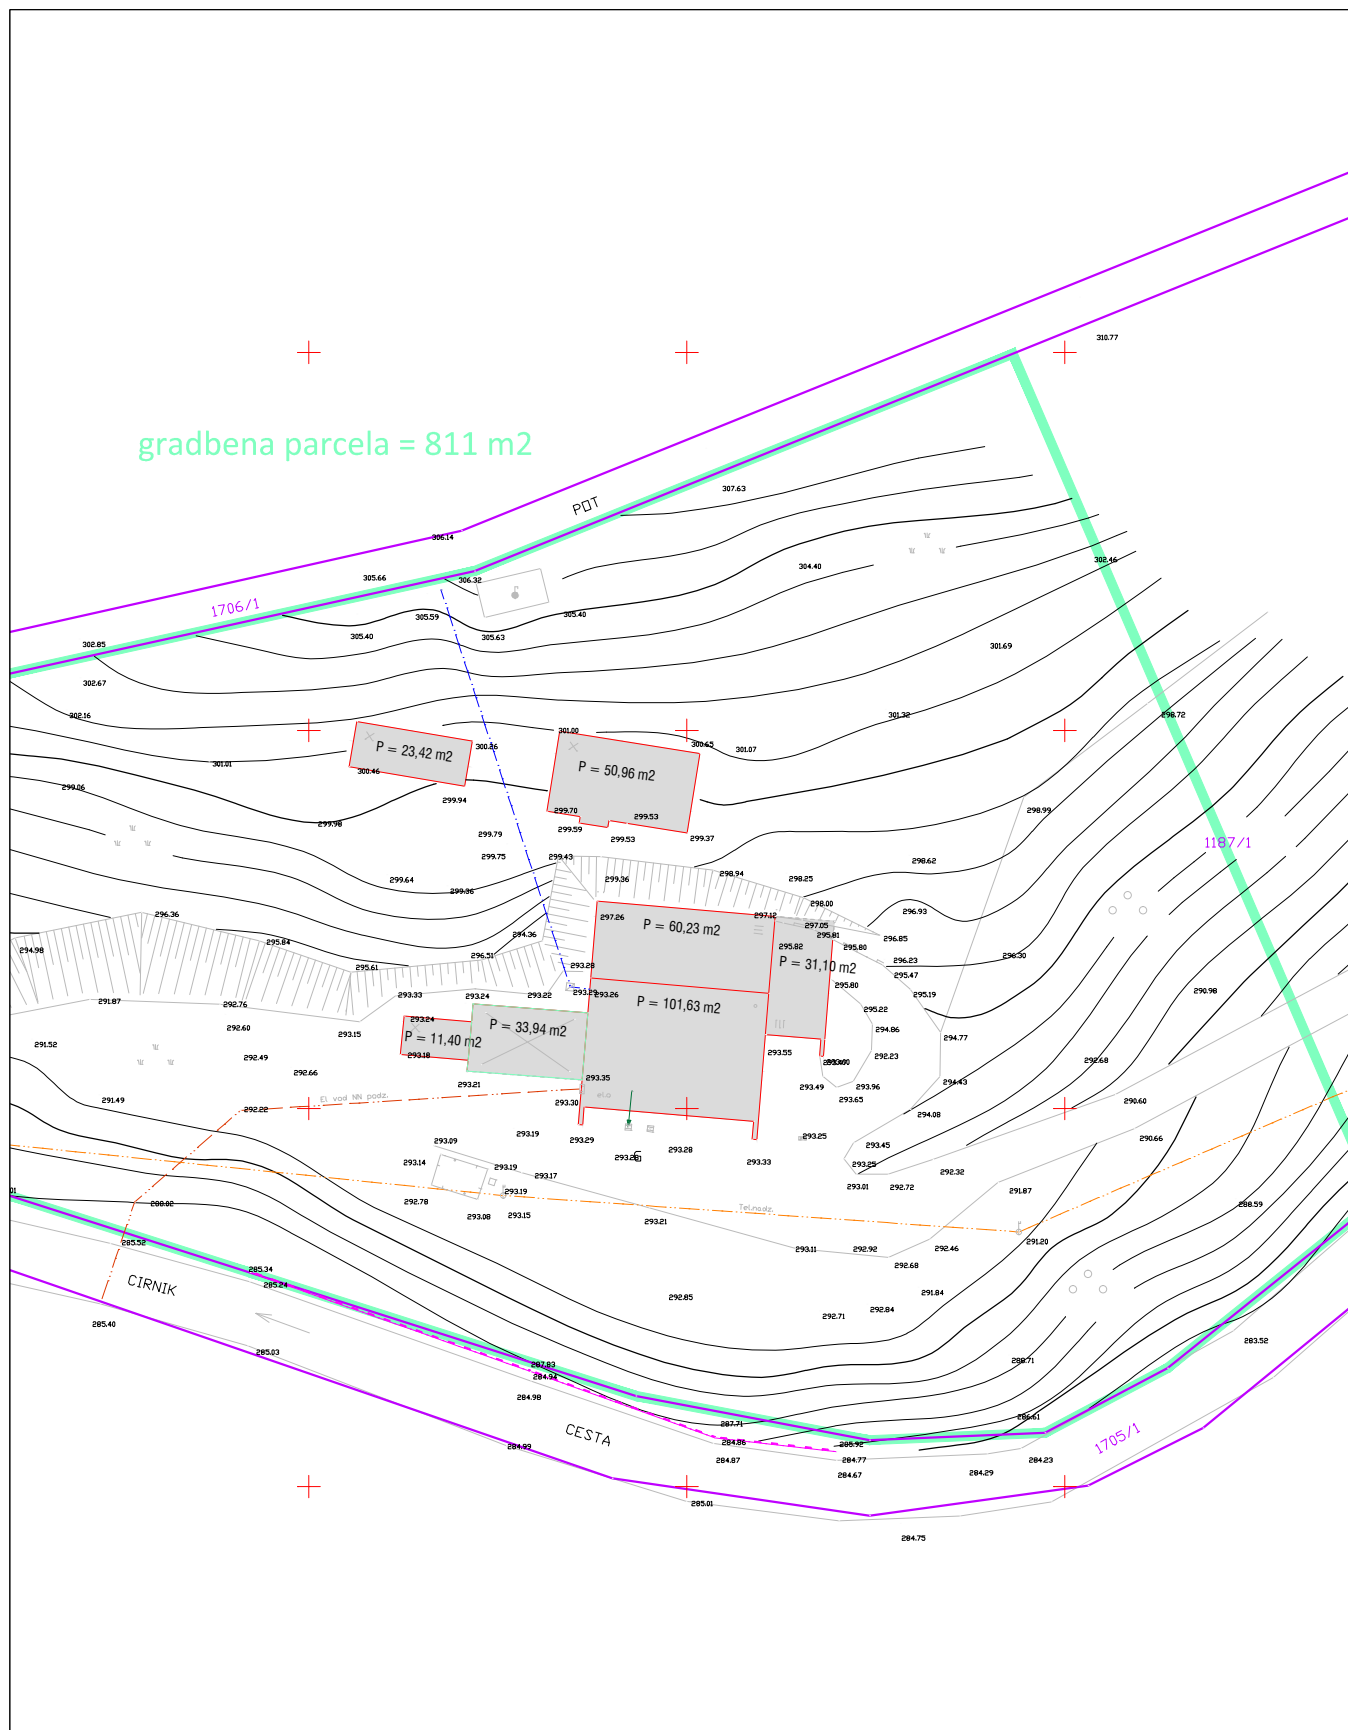

- gradbena parcela
- zazidana površina
- zemljiškokatastrski prikaz


(3) SPREMEMBE IN DOPOLNITVE OPN OBČINE MIRNA


PODROBNI PROSTORSKI IZVEDBENI POGOJI

LOKACIJA SELSKA GORA, PARCELA ŠT. 1187/1 K.O. SELO MIRNA

november 2020

merilo 1:500 list 3

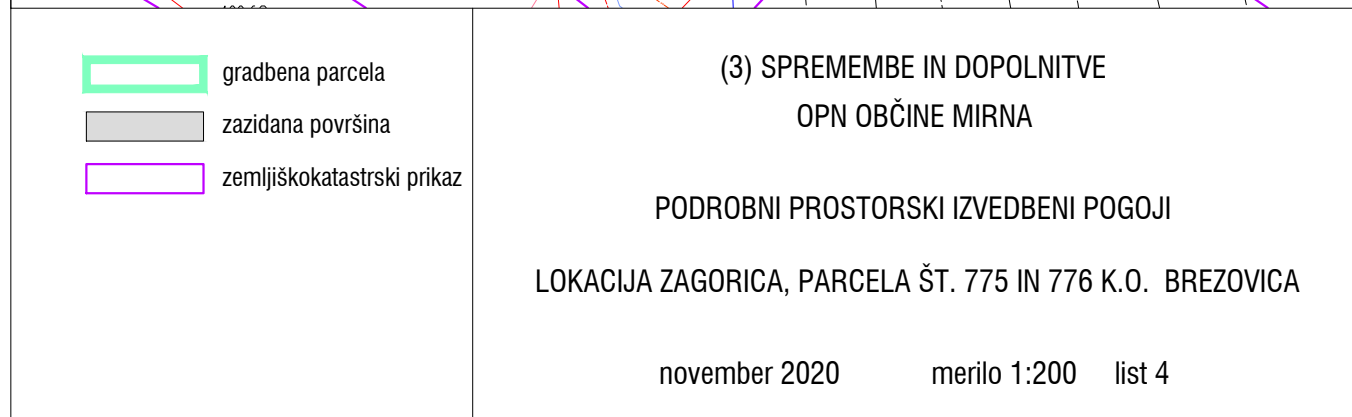

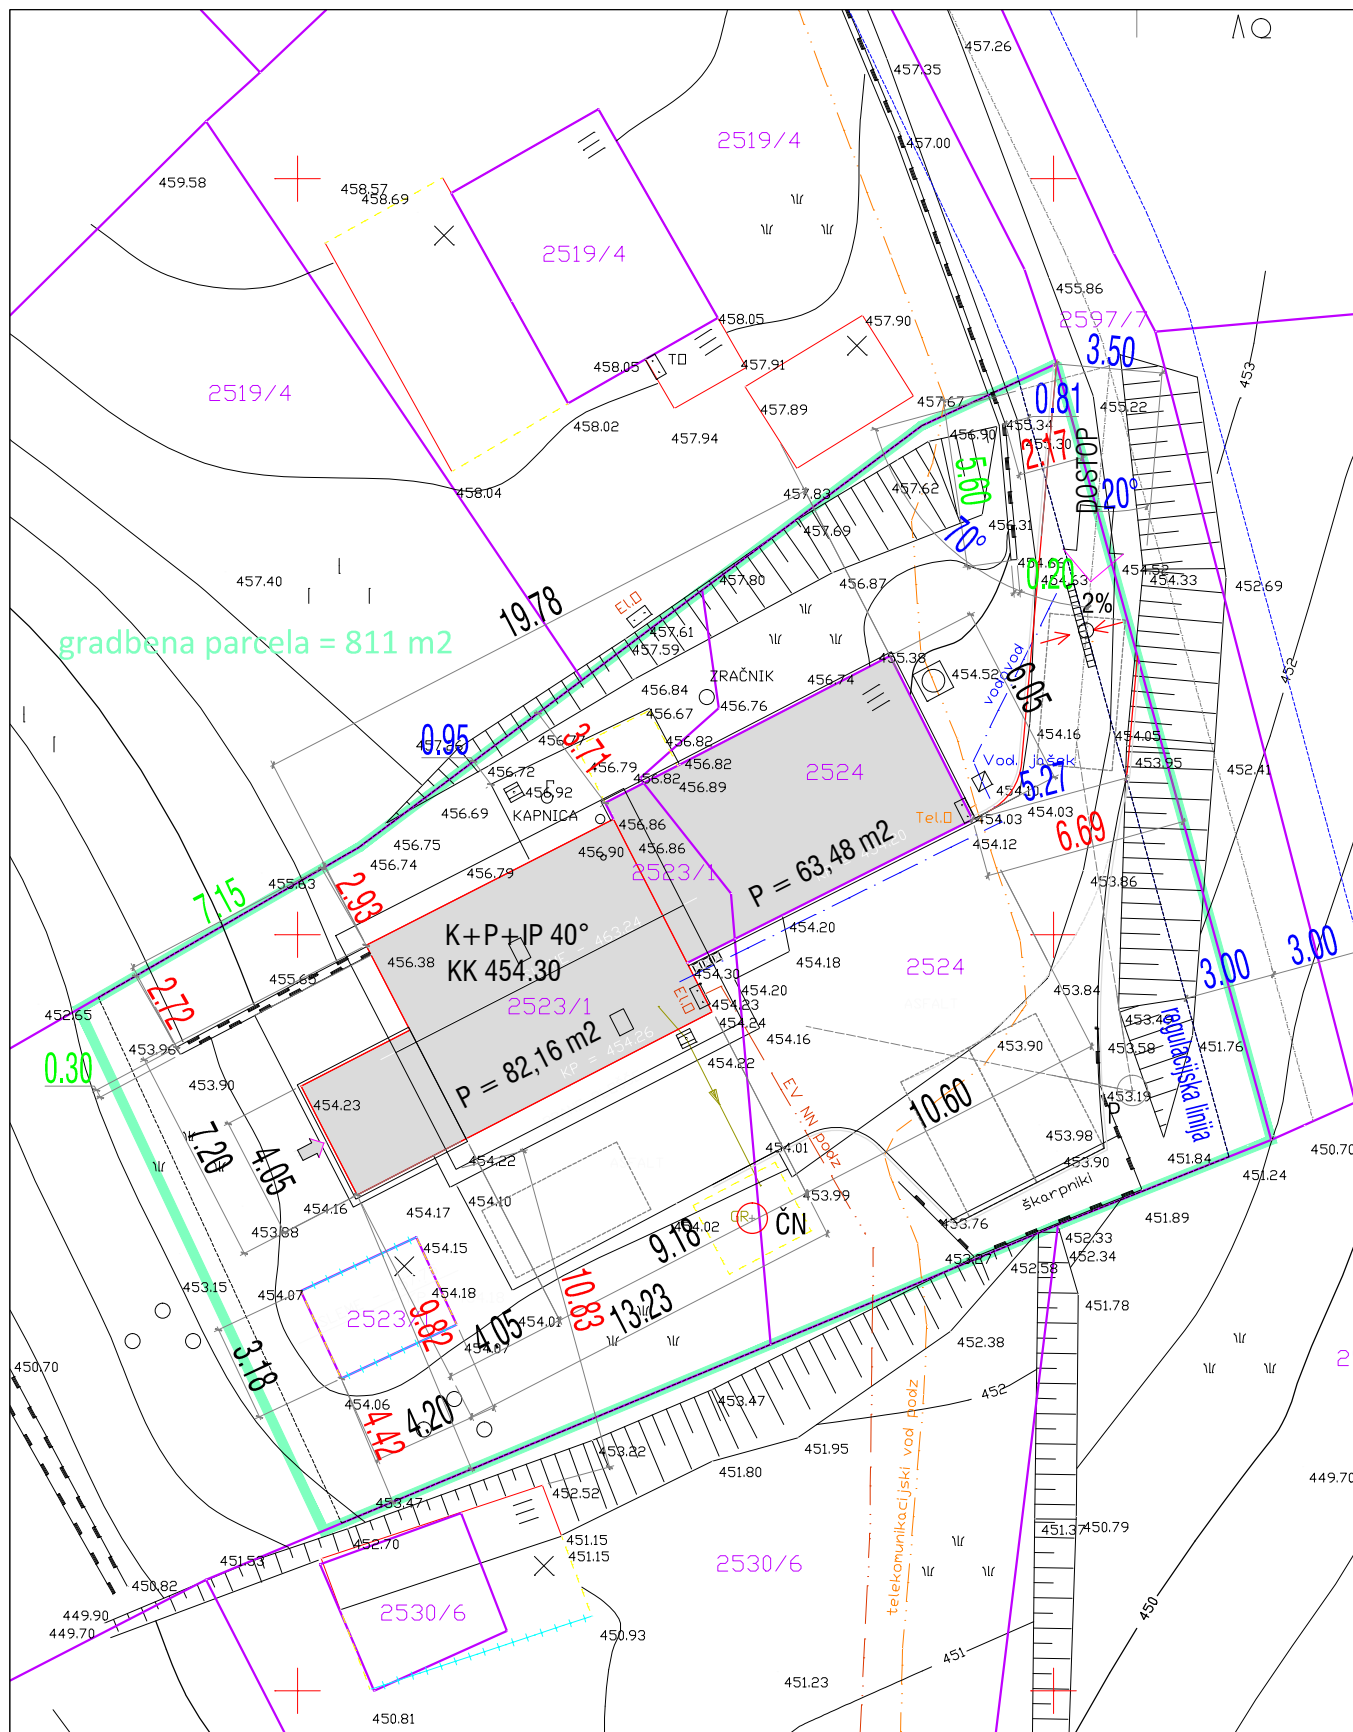

- gradbena parcela
- zazidana površina
- zemljiškokatastrski prikaz


(3) SPREMEMBE IN DOPOLNITVE OPN OBČINE MIRNA

PODROBNI PROSTORSKI IZVEDBENI POGOJI

LOKACIJA STARA GORA, PARCELA ŠT. 2524 in 2523/1 K.O. MIRNA

november 2020

merilo 1:250 list 5

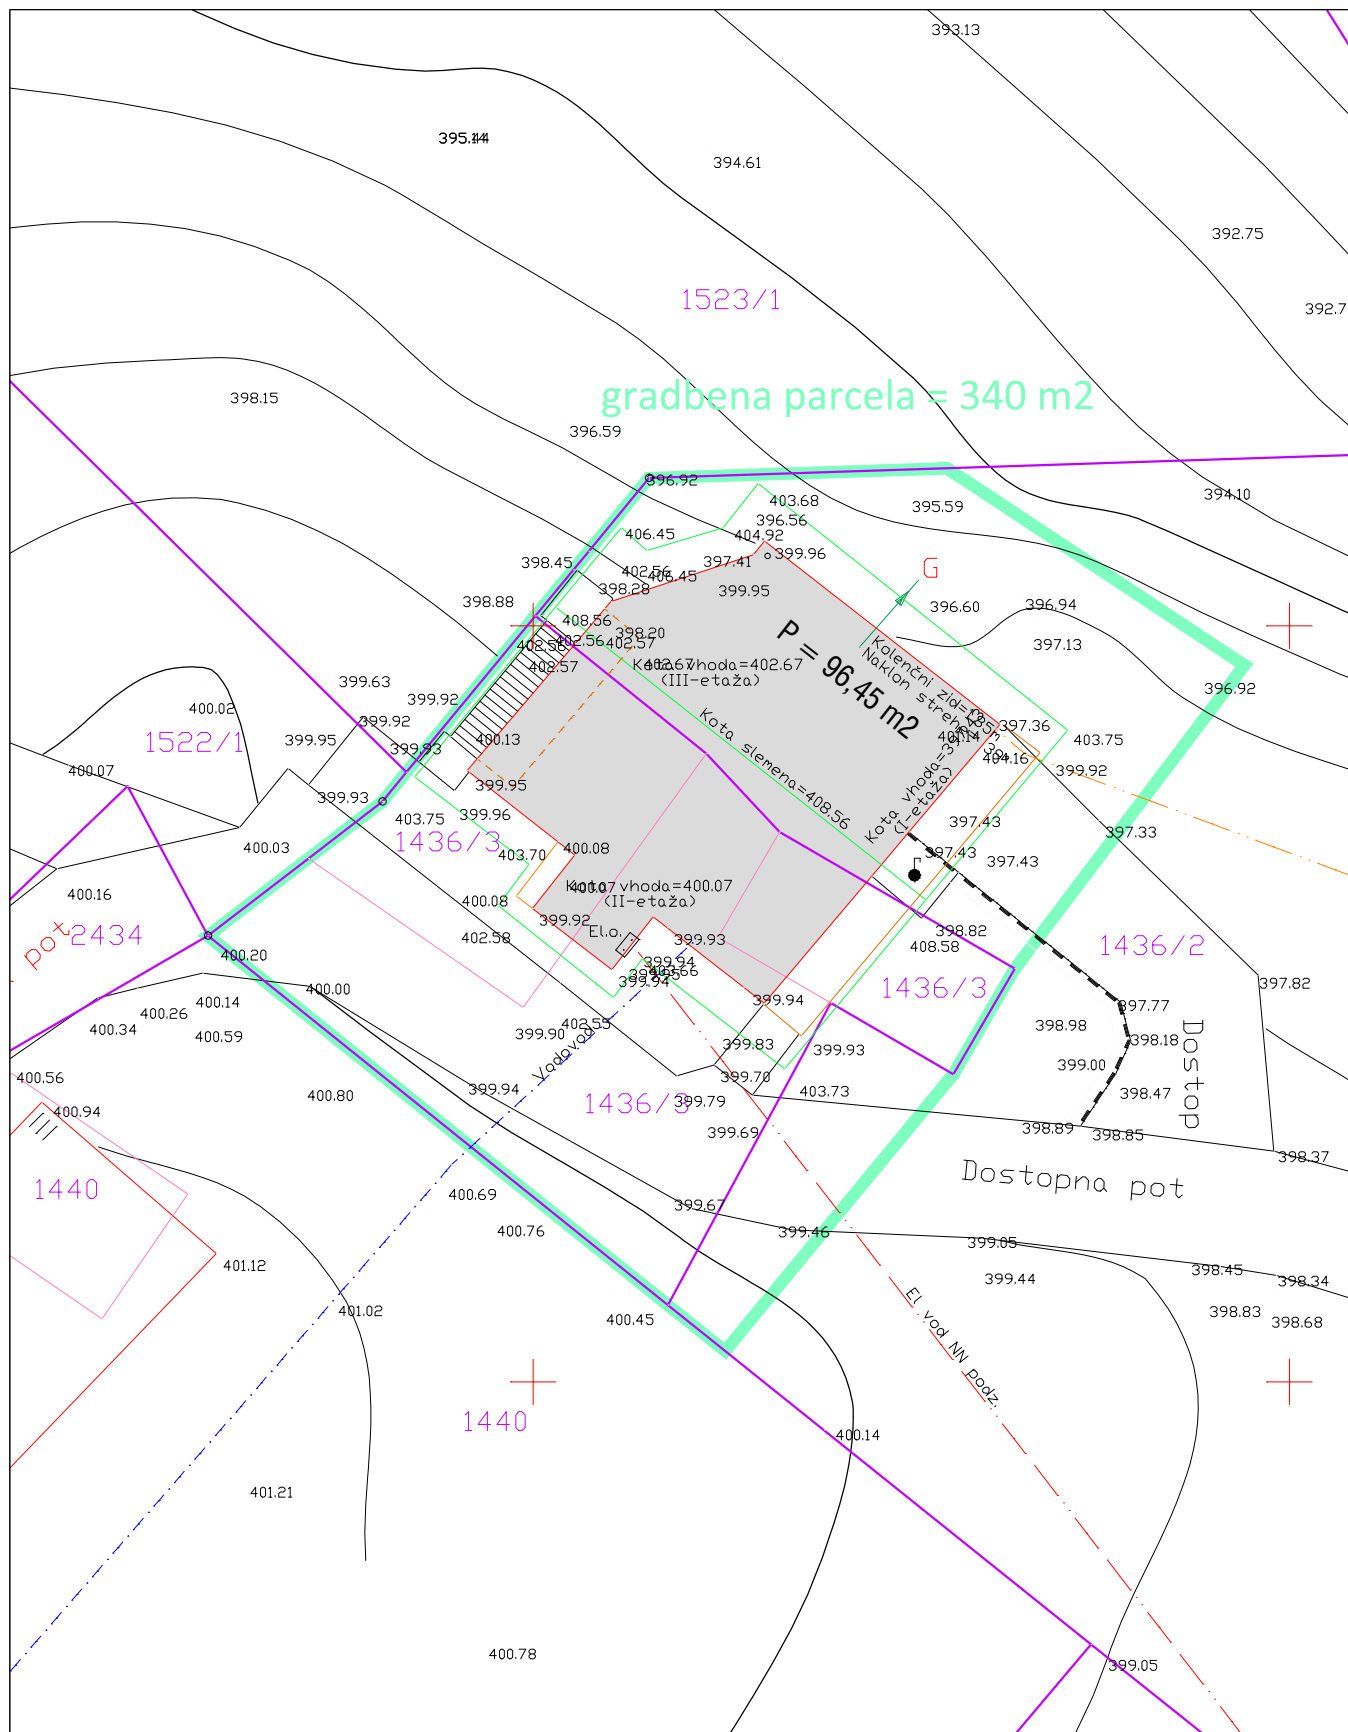

- gradbena parcela
- zazidana površina
- zemljiškokatastrski prikaz

(3) SPREMEMBE IN DOPOLNITVE OPN OBČINE MIRNA


PODROBNI PROSTORSKI IZVEDBENI POGOJI

LOKACIJA STAN, PARCELA ŠT. 1436/3 in 1436/2 K.O. MIRNA

november 2020

merilo 1:200

list 6

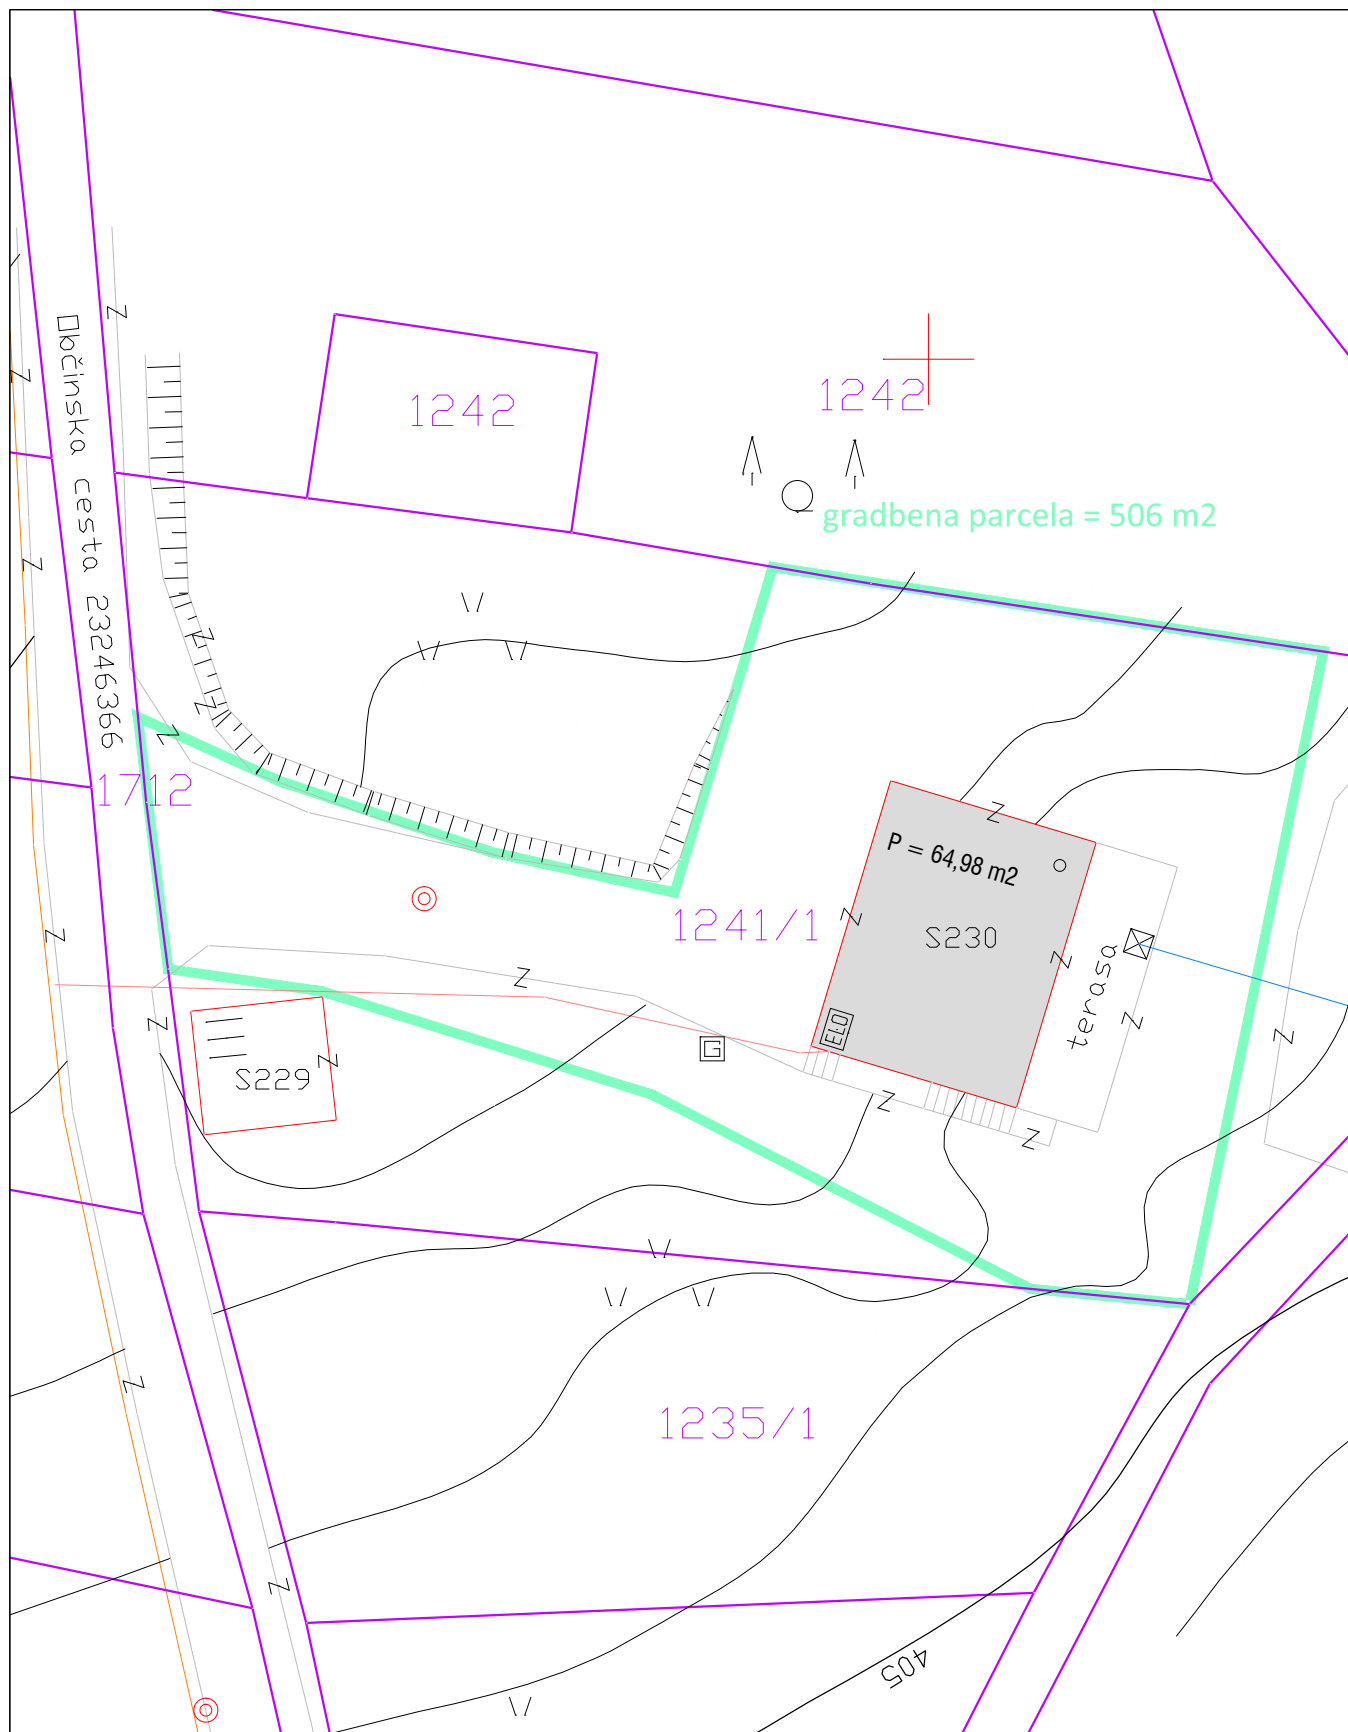

- gradbena parcela
- zazidana površina
- zemljiškokatastrski prikaz

(3) SPREMEMBE IN DOPOLNITVE
OPN OBČINE MIRNA


PODROBNI PROSTORSKI IZVEDBENI POGOJI

LOKACIJA MIGOLSKA GORA, PARCELA ŠT. 1241/1 K.O. SELO MIRNA

november 2020

merilo 1:250

list 7

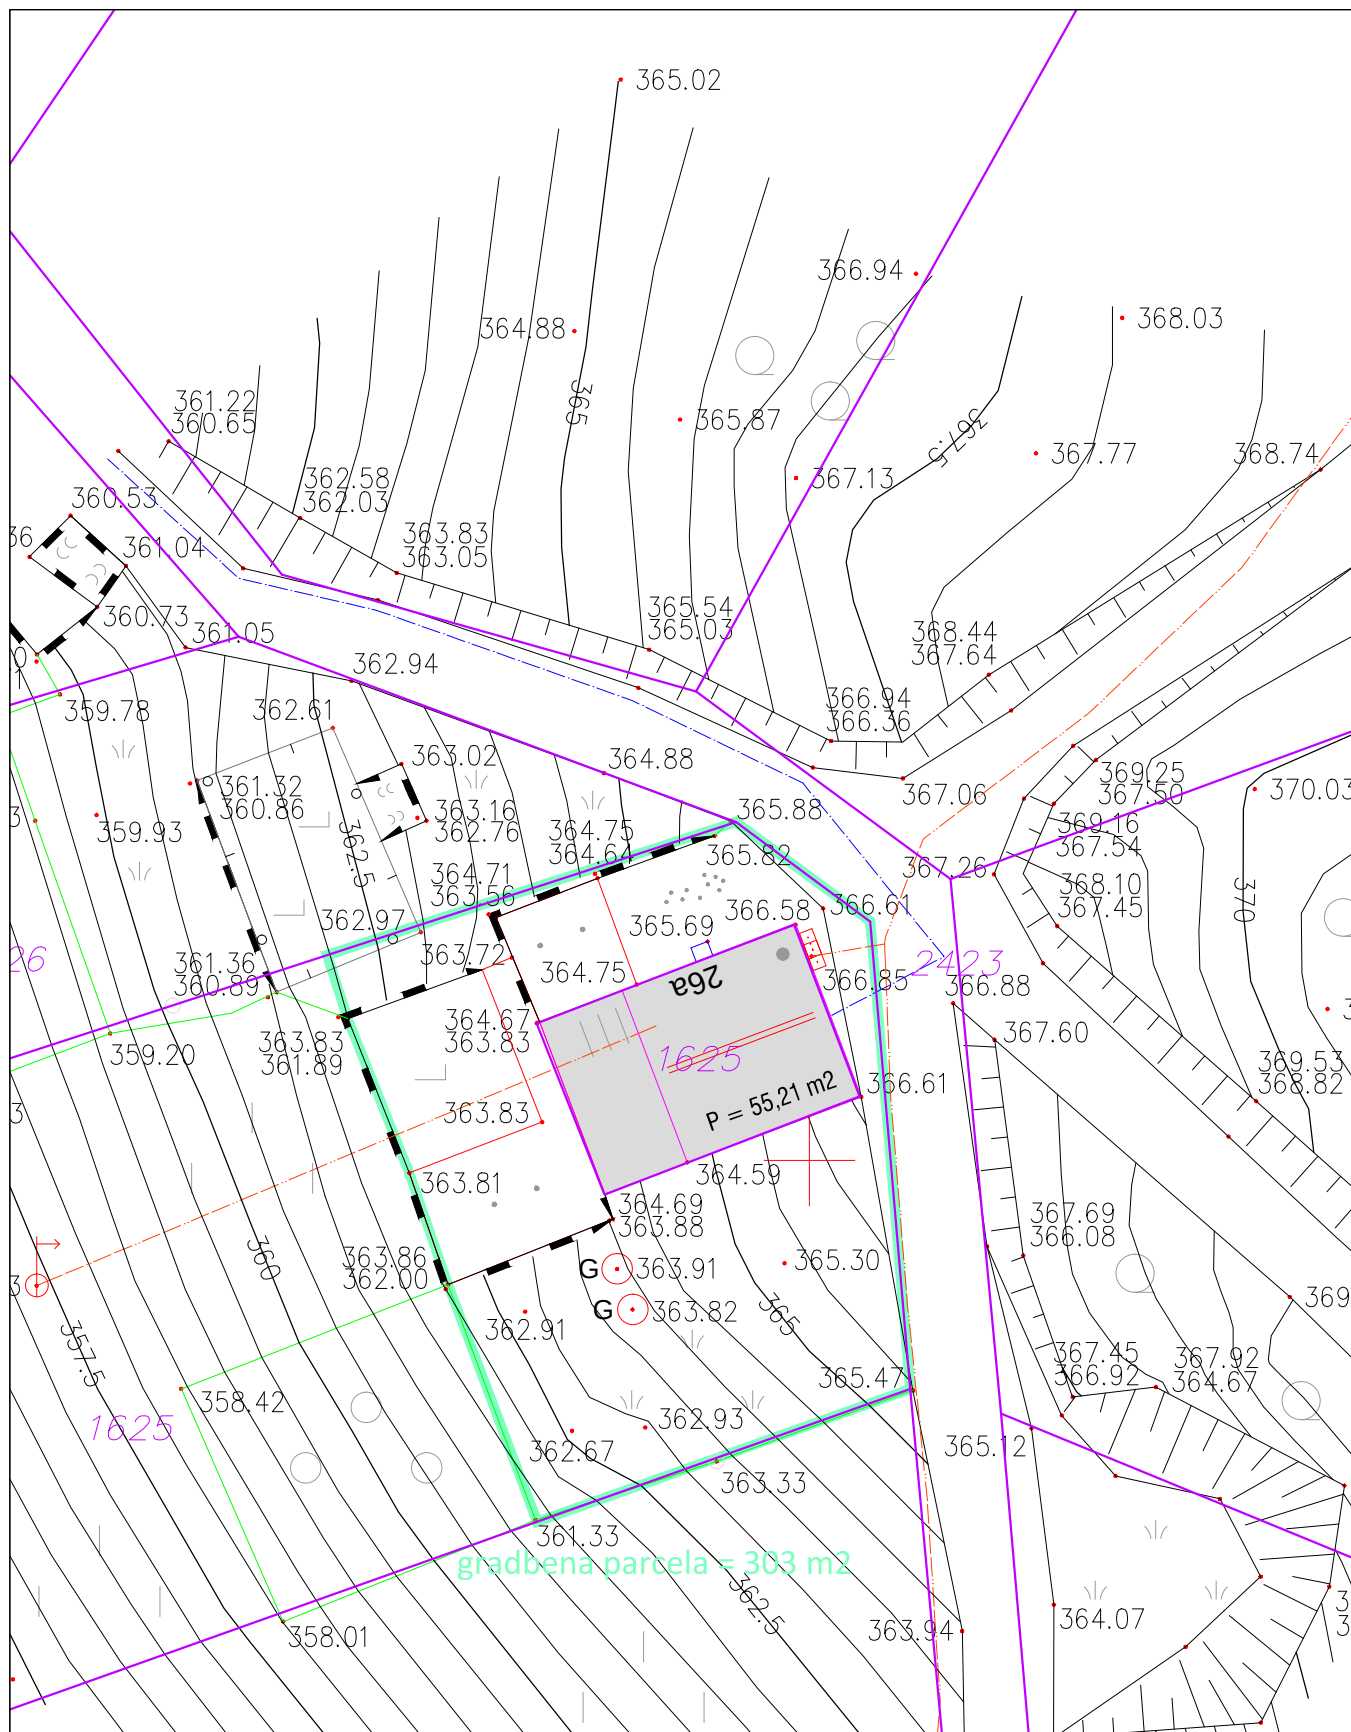

- gradbena parcela
- zazidana površina
- zemljiškokatastrski prikaz


(3) SPREMEMBE IN DOPOLNITVE OPN OBČINE MIRNA

PODROBNI PROSTORSKI IZVEDBENI POGOJI

LOKACIJA STAN, PARCELA ŠT. 1625 K.O. MIRNA

november 2020

merilo 1:250 list 8

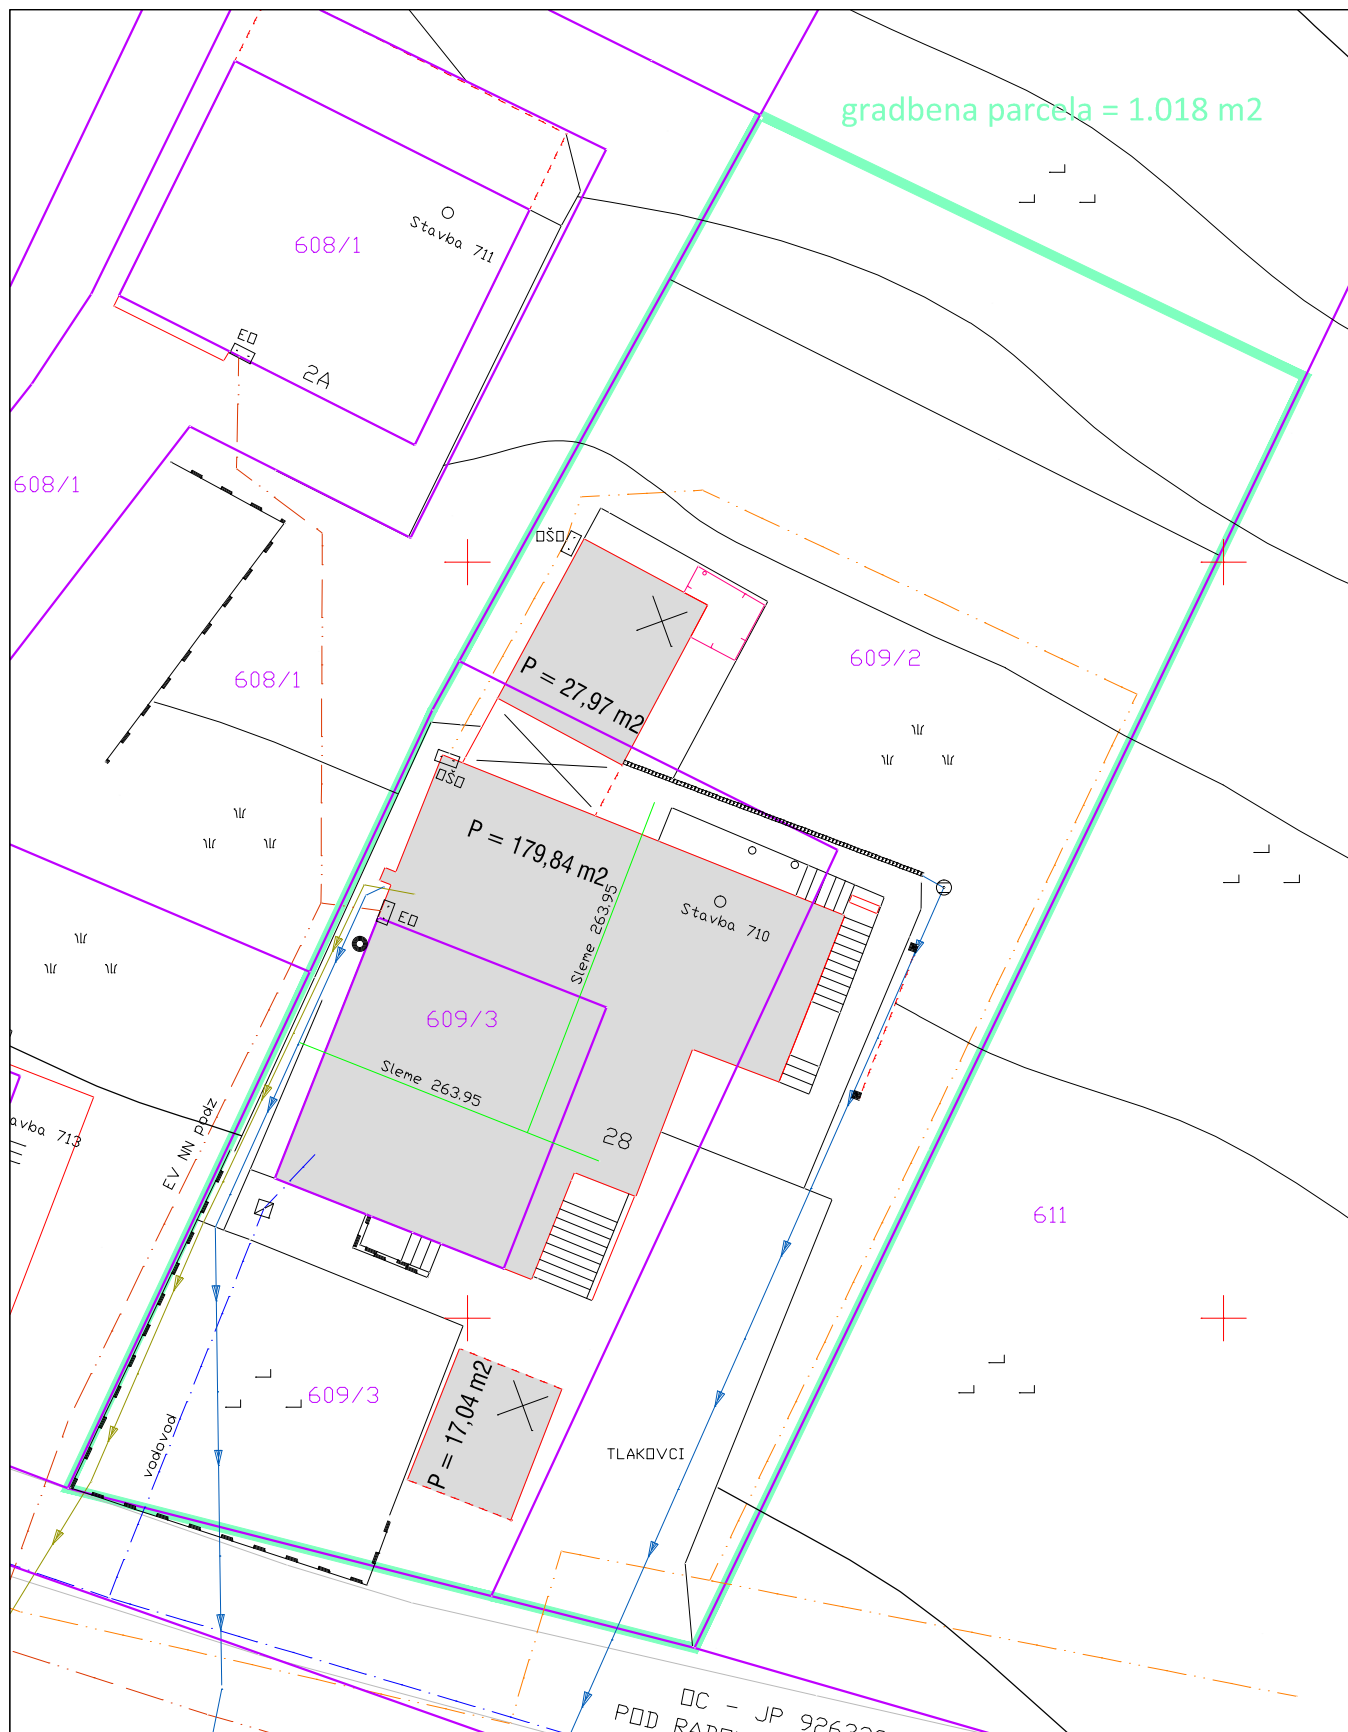

- gradbena parcela
- zazidana površina
- zemljiškokatastrski prikaz

(3) SPREMEMBE IN DOPOLNITVE OPN OBČINE MIRNA


PODROBNI PROSTORSKI IZVEDBENI POGOJI

LOKACIJA ZABRDJE, PARCELA ŠT. 609/4, 609/5, 609/6 (prej 609/3)

K.O. MIRNA

november 2020

merilo 1:250 list 9

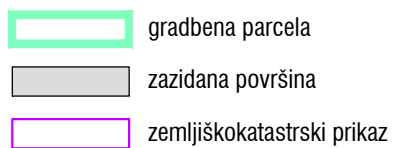

merilo 1:250 list 10