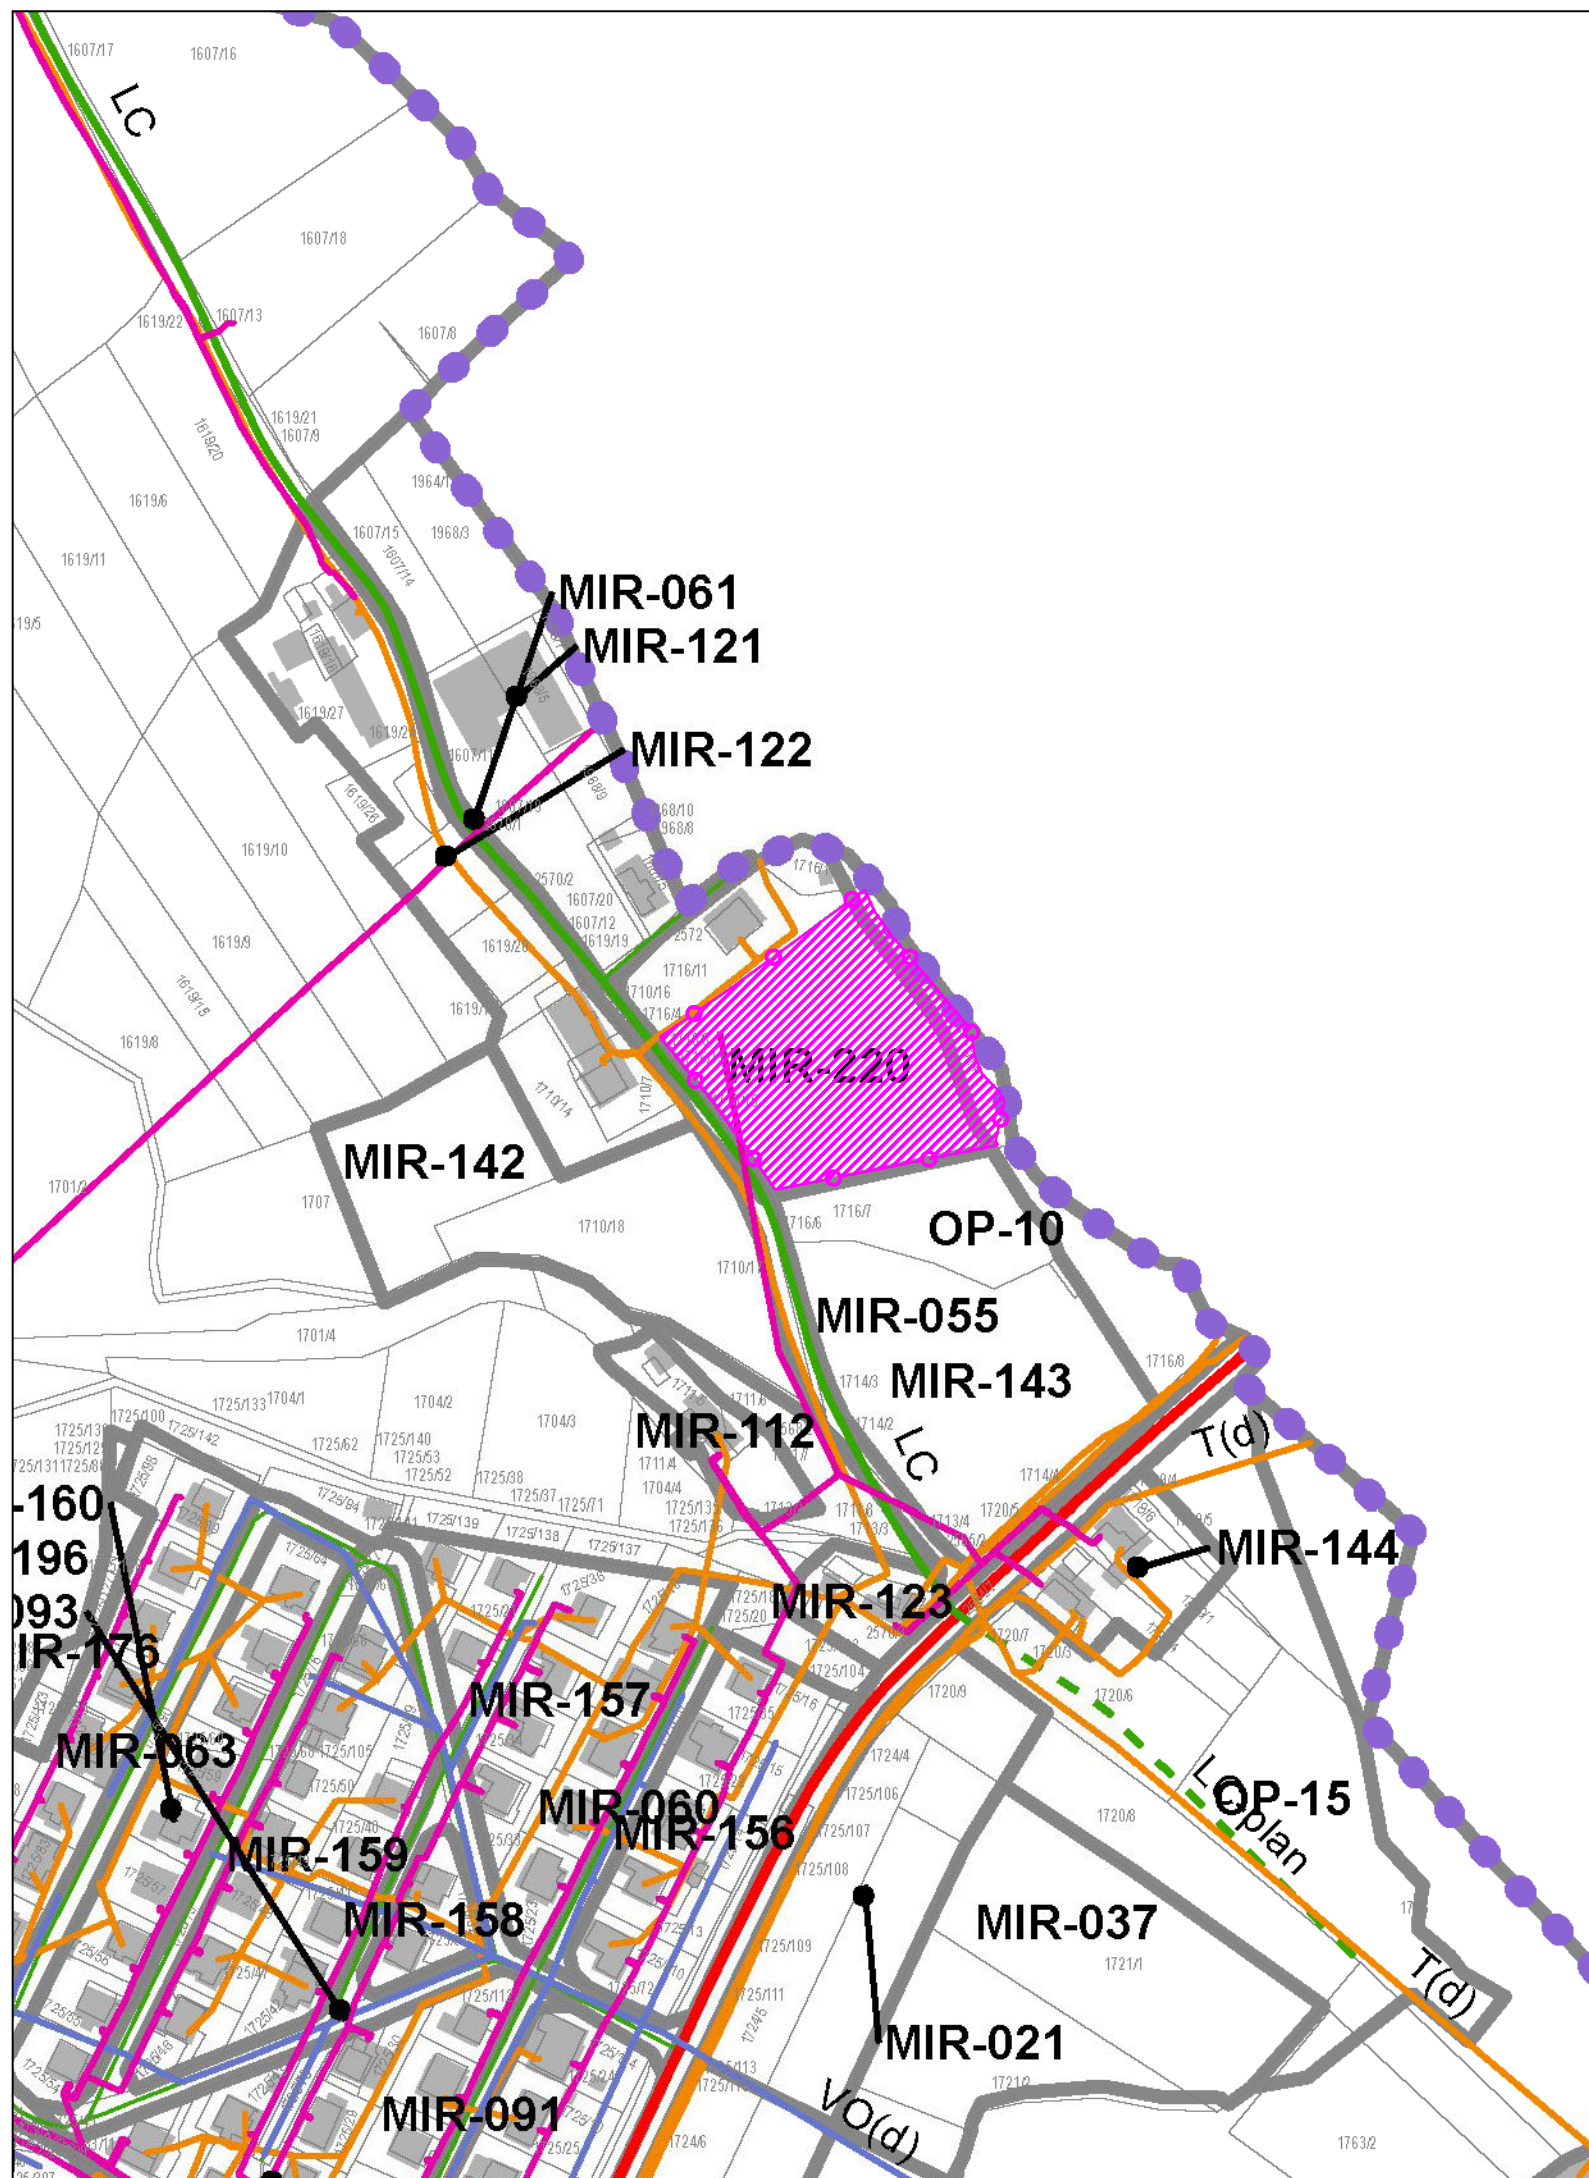


LEGENDA:

	meja območja urejanja z OPPN
--	------------------------------

Projektant:	<div> gradbeno projektiranje in inženiring, d.o.o. Novo mesto Kočevarjeva ulica 31, 8000 Novo mesto tel.: 07/33 77 630, e-mail: info@gpi.si</div>			
Investitor/naročnik:	Občina Mirna, Glavna cesta 28, 8233 Mirna			
Objekt:	OPPN Sotla			
Lokacija:	Sotla			
	Ime in priimek:	Identifikacijska številka:	Podpis:	
Pooblaščen vodja:	Ksenija Avsec, univ. dipl. inž. arh.	PA PPN, ZAPS 1214		
Pooblaš. arh./inž.:	Ksenija Avsec, univ. dipl. inž. arh.	PA PPN, ZAPS 1214		
Sodelavec:	Nika Miletić, dipl. inž. kraj. arh. (UN)			
Grafični načrt:	Izsek iz kartografskega dela izvedbenega dela OPPN - infrastruktura			
Številka projekta:	Datum:	Faza:	Merilo:	Št. grafičnega načrta:
P-2018/30	april 2022	OSNUTEK	M 1: 500	1.b

Vir: Prostorski informacijski sistem, Občinski prostorski načrt (<http://www.pis.gov.si/>); marec 2022)