



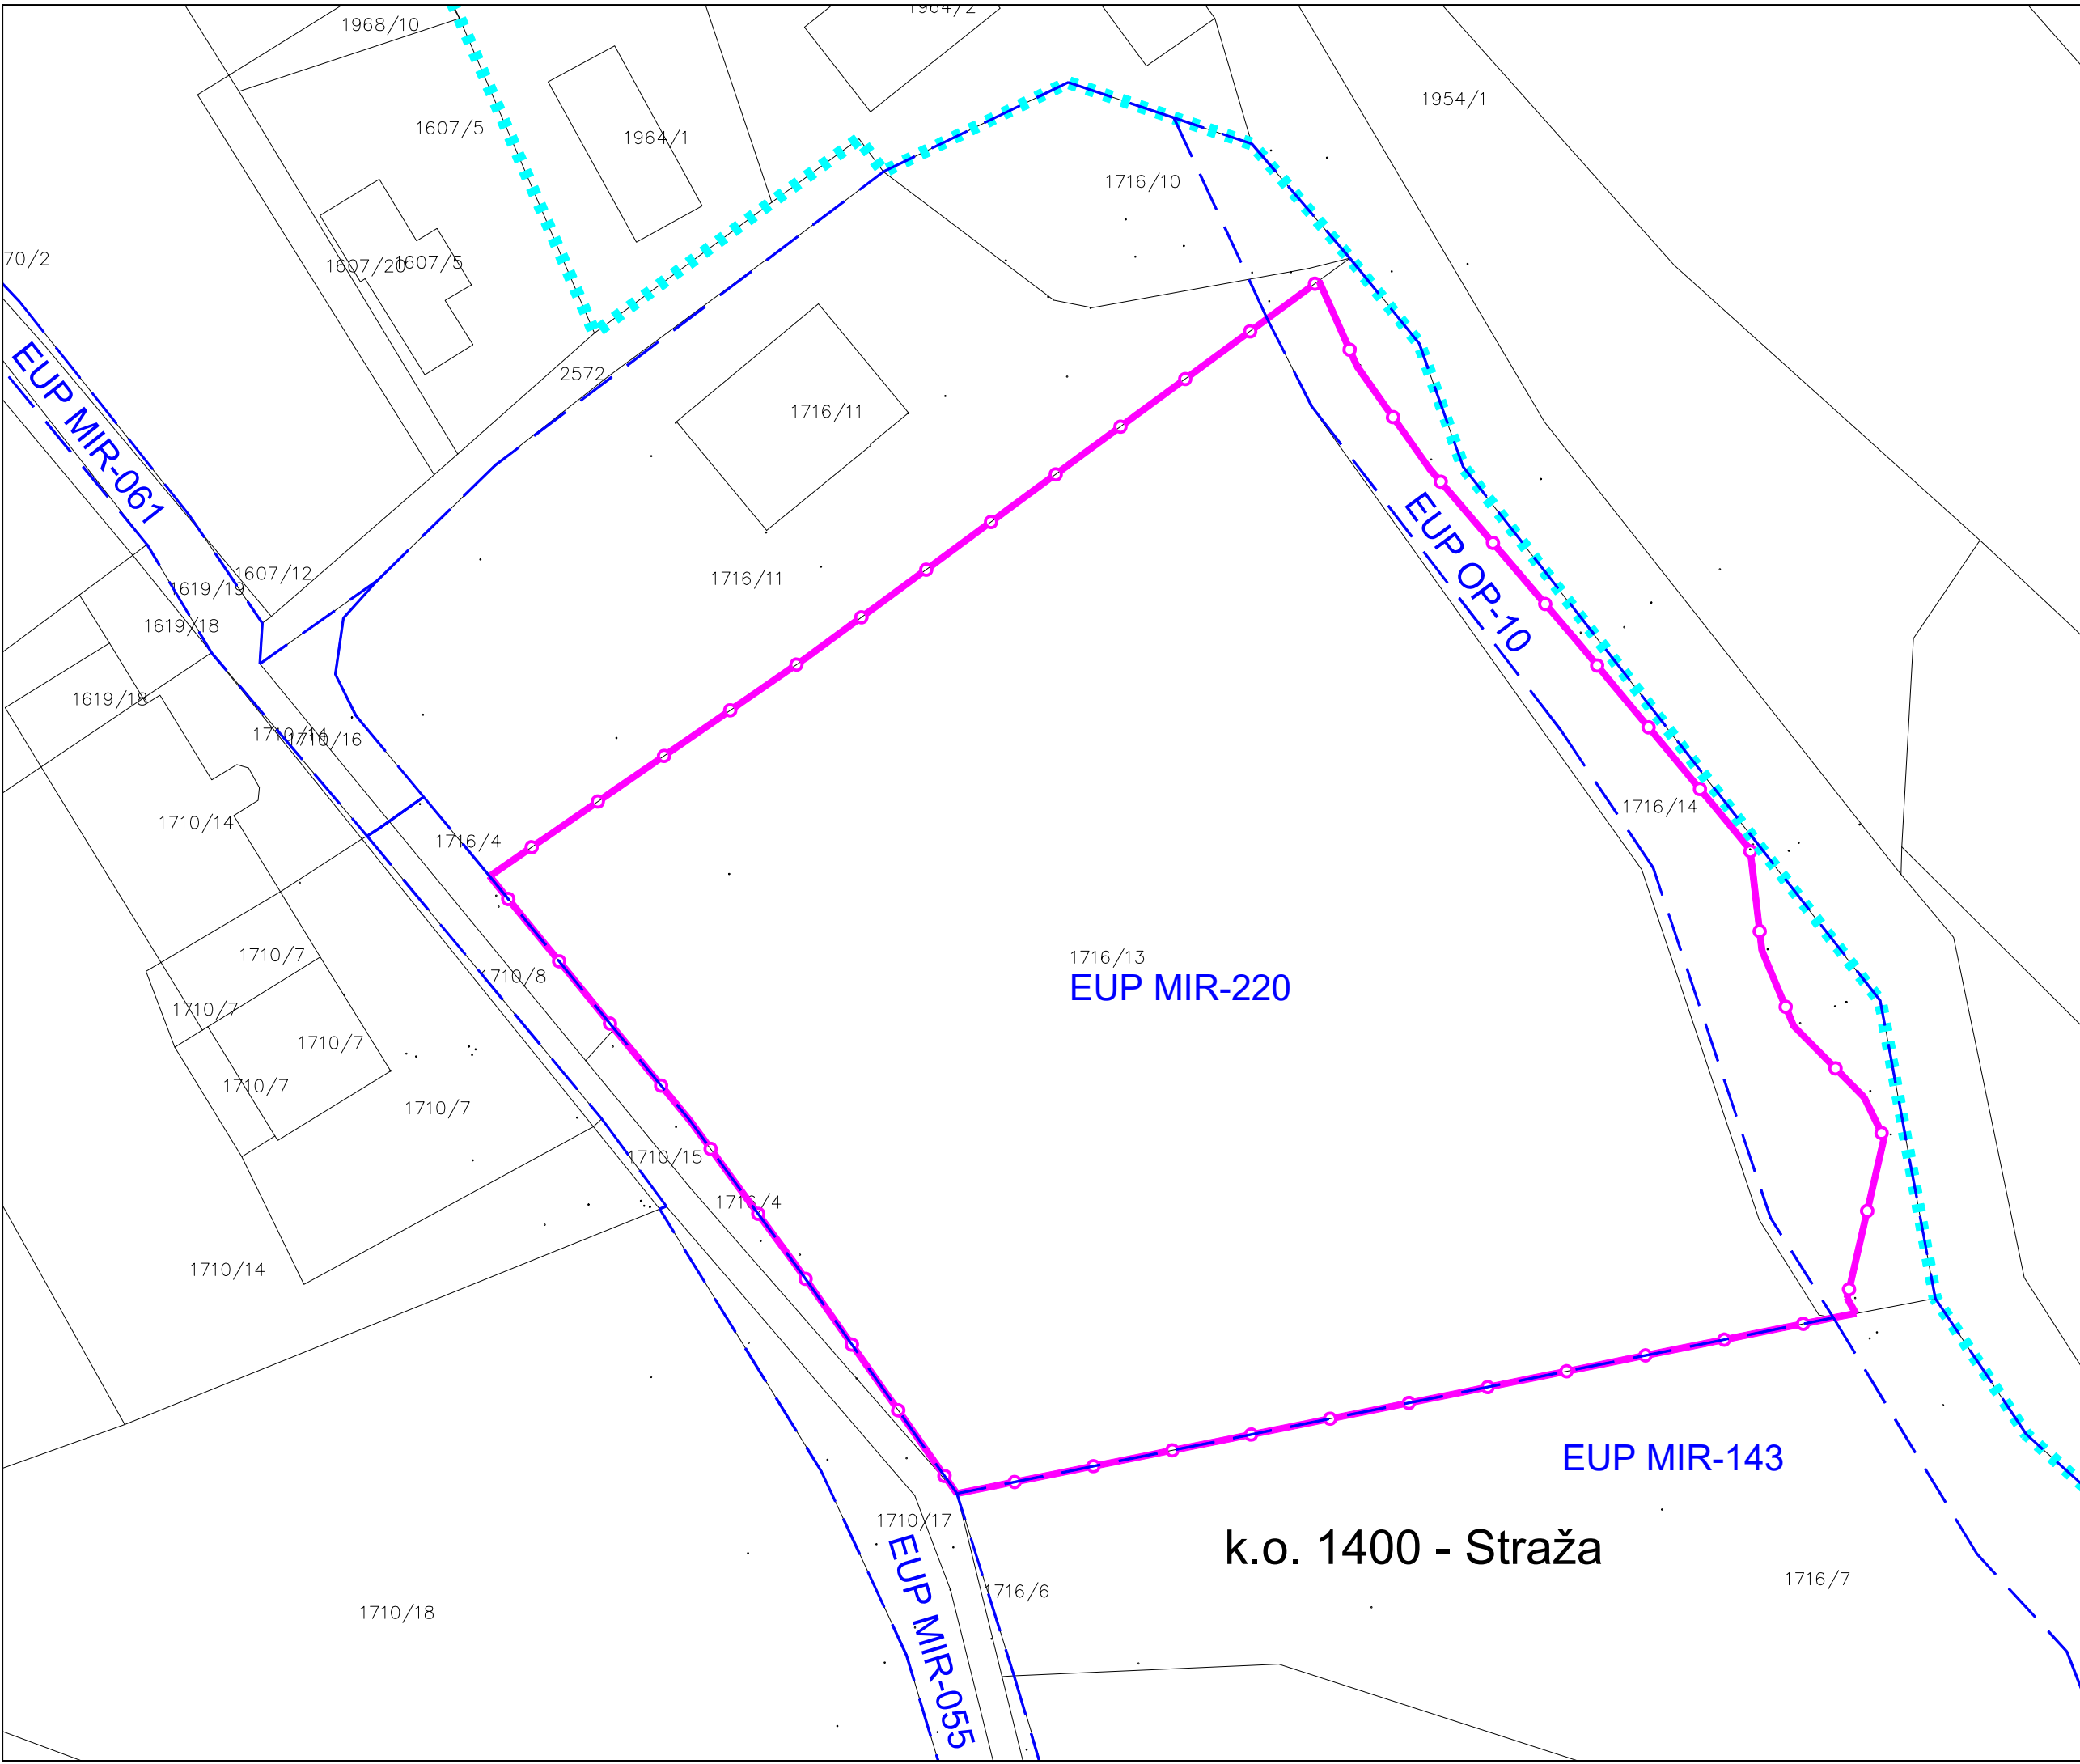

Opomba:
- Podlaga za seznam zemljišč na obravnavanem območju je Geodetski načrt
(izdelal: Mario Ličina s.p., Ratež 10A, 8321 Brusnice, M 1: 500, april 2022)

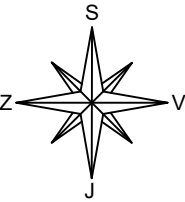

LEGENDA:

	meja območja urejanja z OPPN
	občinska meja
	meja območja enote urejanja prostora z oznako po OPN*
k.o.	katastrska občina (številka, ime)

* Odlok o Občinskem prostorskem načrtu Občine Mirna
(Uradno glasilo slovenskih občin, št. 13/14, 33/14 - teh. popr., 1/15 - teh. popr., 15/15 - teh. popr., 47/16, 53/16- teh. popr., 19/17 – obvl. raz., 53/17, 39/19 – tehn. popr., 67/21)

Projektant:	<div> GPI</div> <div>gradbeno projektiranje in inženiring, d.o.o. Novo mesto Kočevarjeva ulica 31, 8000 Novo mesto tel.: 07/33 77 630, e-mail: info@gpi.si</div>			
investitor/naročnik:	Občina Mirna, Glavna cesta 28, 8233 Mirna			
Objekt:	OPPN Sotla			
Lokacija:	Sotla			
	Ime in priimek:	Identifikacijska številka:	Podpis:	
Pooblaščen vodja:	Ksenija Avsec, univ. dipl. inž. arh.	PA PPN, ZAPS 1214		
Pooblaš. arh./inž.:	Ksenija Avsec, univ. dipl. inž. arh.	PA PPN, ZAPS 1214		
Sodelavec:	Nika Miletić, dipl. inž. kraj. arh. (UN)			
Grafični načrt:	DKN S PRIKAZOM OBMOČJA UREJANJA			
Številka projekta:	Datum:	Faza:	Merilo:	Št. grafičnega načrta:
P-2018/30	april 2022	OSNUTEK	M 1: 500	3