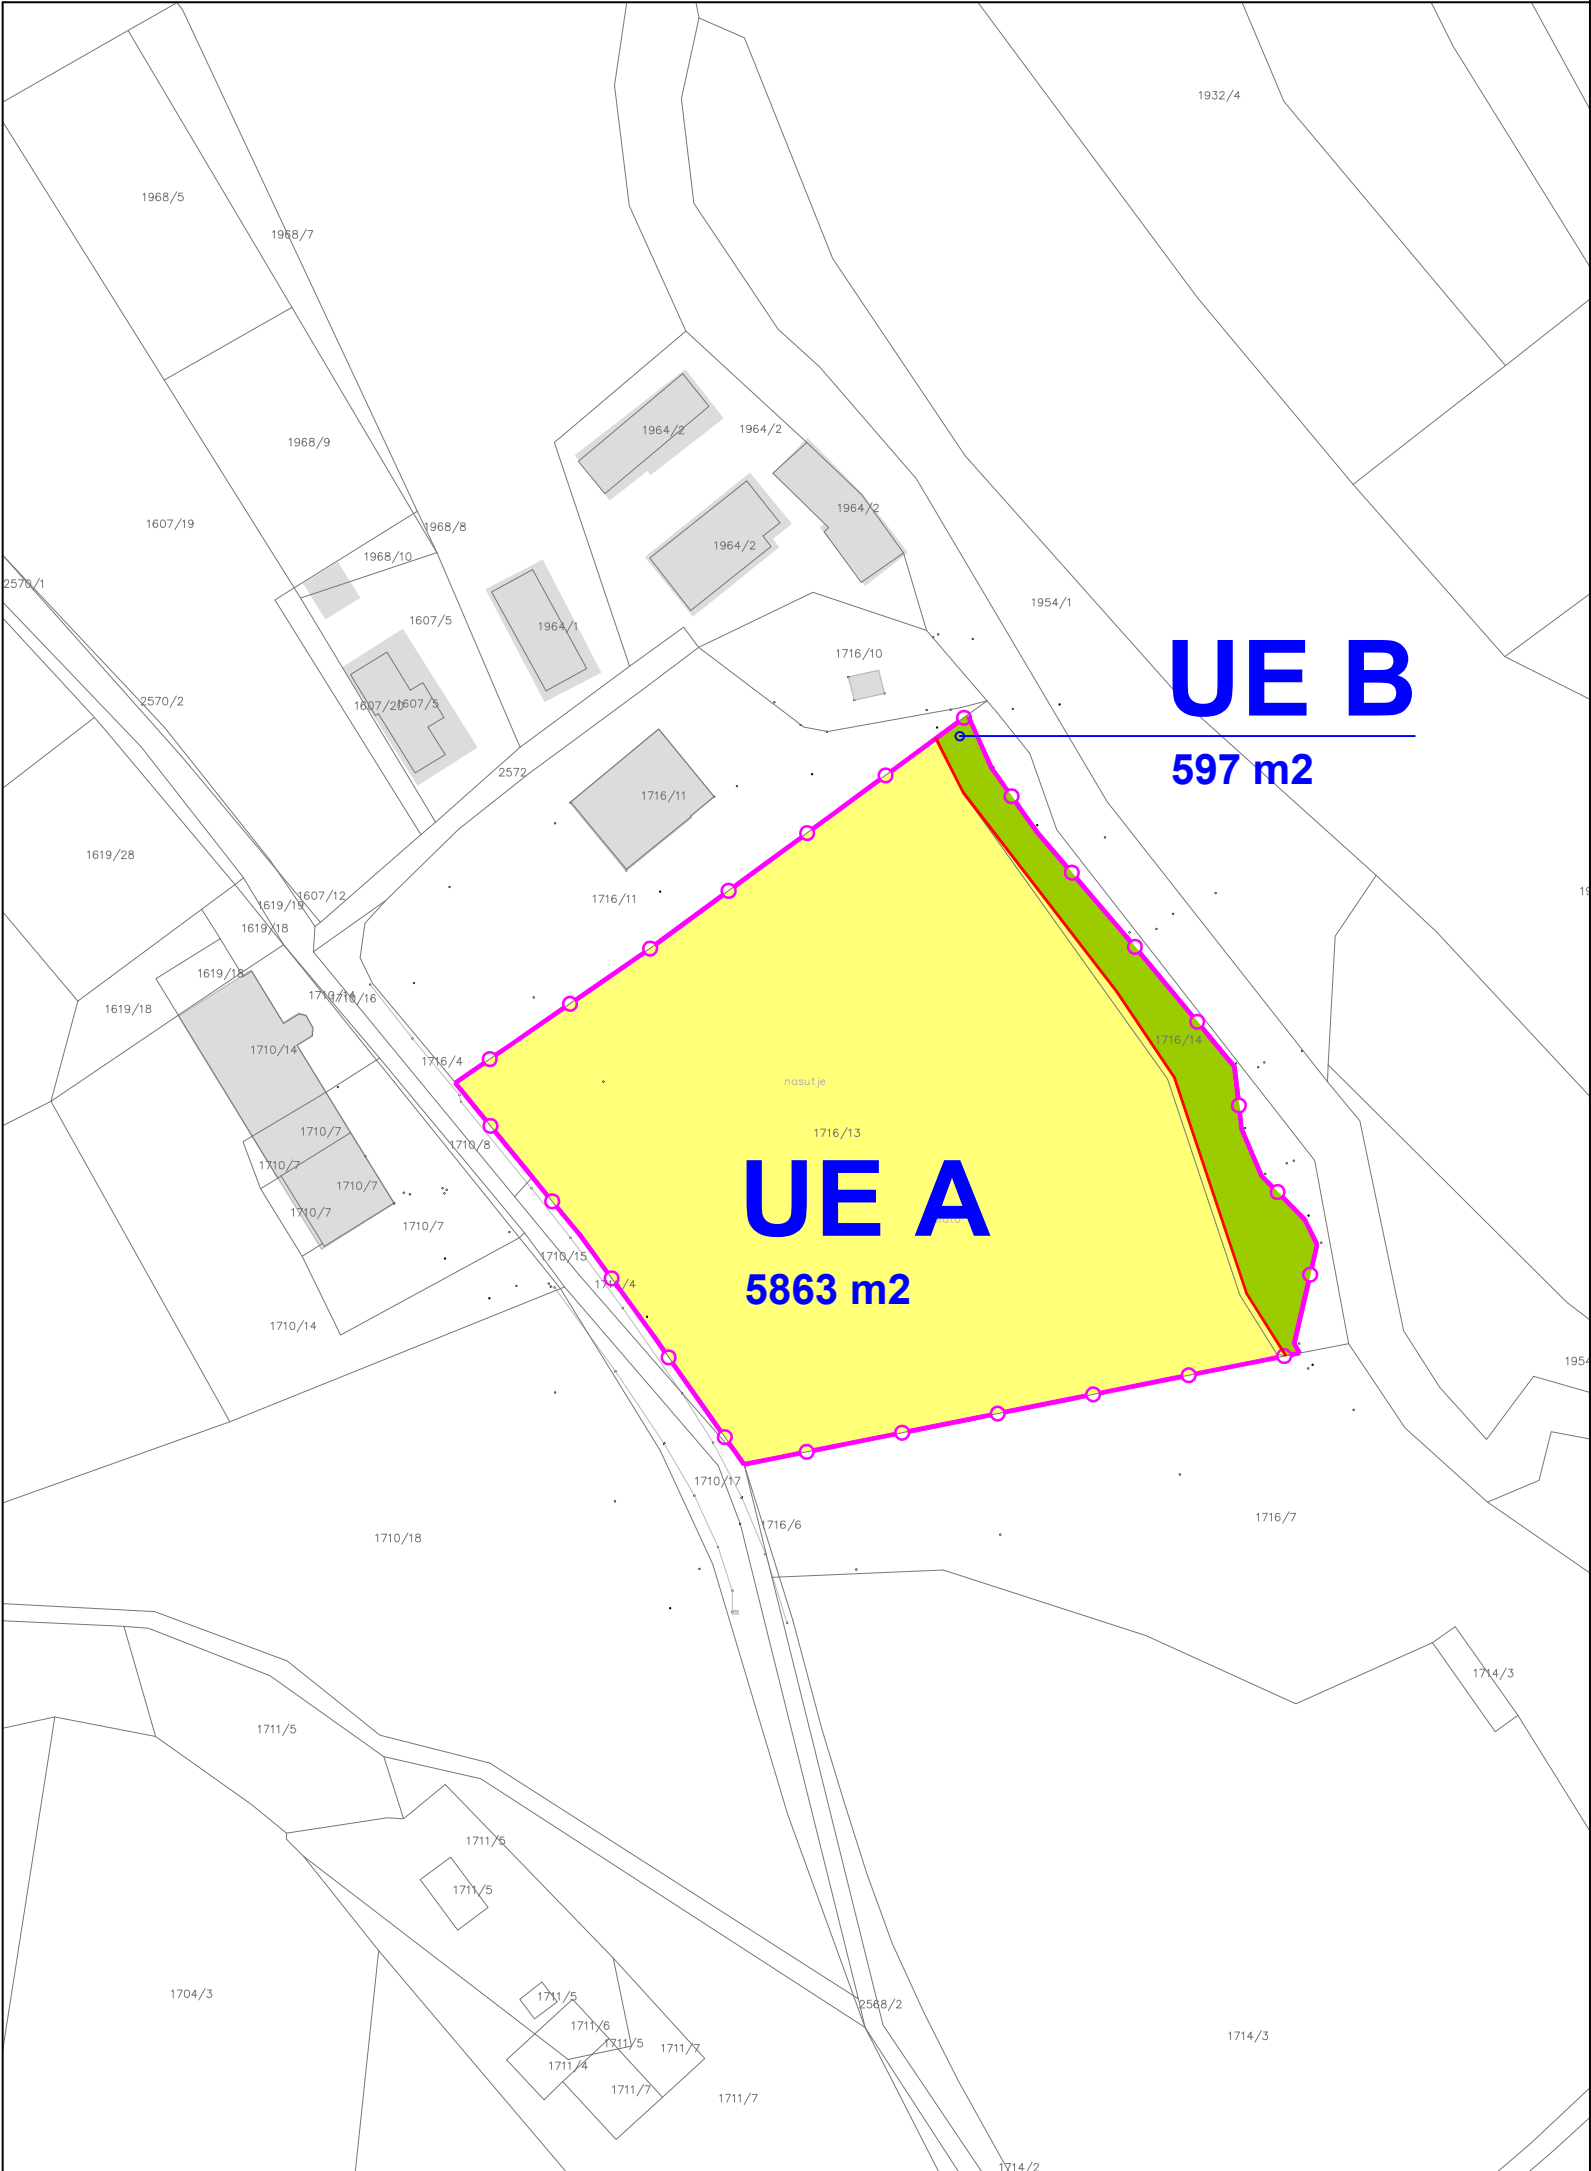
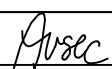


UE B  
597 m2

UE A  
5863 m2

LEGENDA:

|  |                               |
|--|-------------------------------|
|  | meja območja urejanja z OPPN  |
|  | UREDITVENE ENOTE (UE):        |
|  | območje stanovanj             |
|  | območje kmetijskih površin    |
|  | meja med ureditvenimi enotami |

|                      |   |                            |                                                                                       |                        |
|----------------------|---|----------------------------|---------------------------------------------------------------------------------------|------------------------|
| Projektant:          | <div> gradbeno projektiranje in inženiring, d.o.o. Novo mesto<br/>Kočevarjeva ulica 31, 8000 Novo mesto<br/>tel.: 07/33 77 630, e-mail: info@gpi.si</div> |                            |                                                                                       |                        |
| Investitor/naročnik: | Občina Mirna, Glavna cesta 28, 8233 Mirna   |                            |                                                                                       |                        |
| Objekt:              | OPPN Sotla   |                            |                                                                                       |                        |
| Lokacija:            | Sotla   |                            |                                                                                       |                        |
|                      | Ime in priimek:   | Identifikacijska številka: | Podpis:                                                                               |                        |
| Pooblaščen vodja:    | Ksenija Avsec, univ. dipl. inž. arh.   | PA PPN, ZAPS 1214          |  |                        |
| Pooblaš. arh./inž.:  | Ksenija Avsec, univ. dipl. inž. arh.   | PA PPN, ZAPS 1214          |  |                        |
| Sodelavec:           | Nika Miletić, dipl. inž. kraj. arh. (UN)   |                            |  |                        |
| Grafični načrt:      | UREDITVENE ENOTE   |                            |                                                                                       |                        |
| Številka projekta:   | Datum:   | Faza:                      | Merilo:                                                                               | Št. grafičnega načrta: |
| P-2018/30            | april 2022   | OSNUTEK                    | M 1: 1000                                                                             | 6                      |