



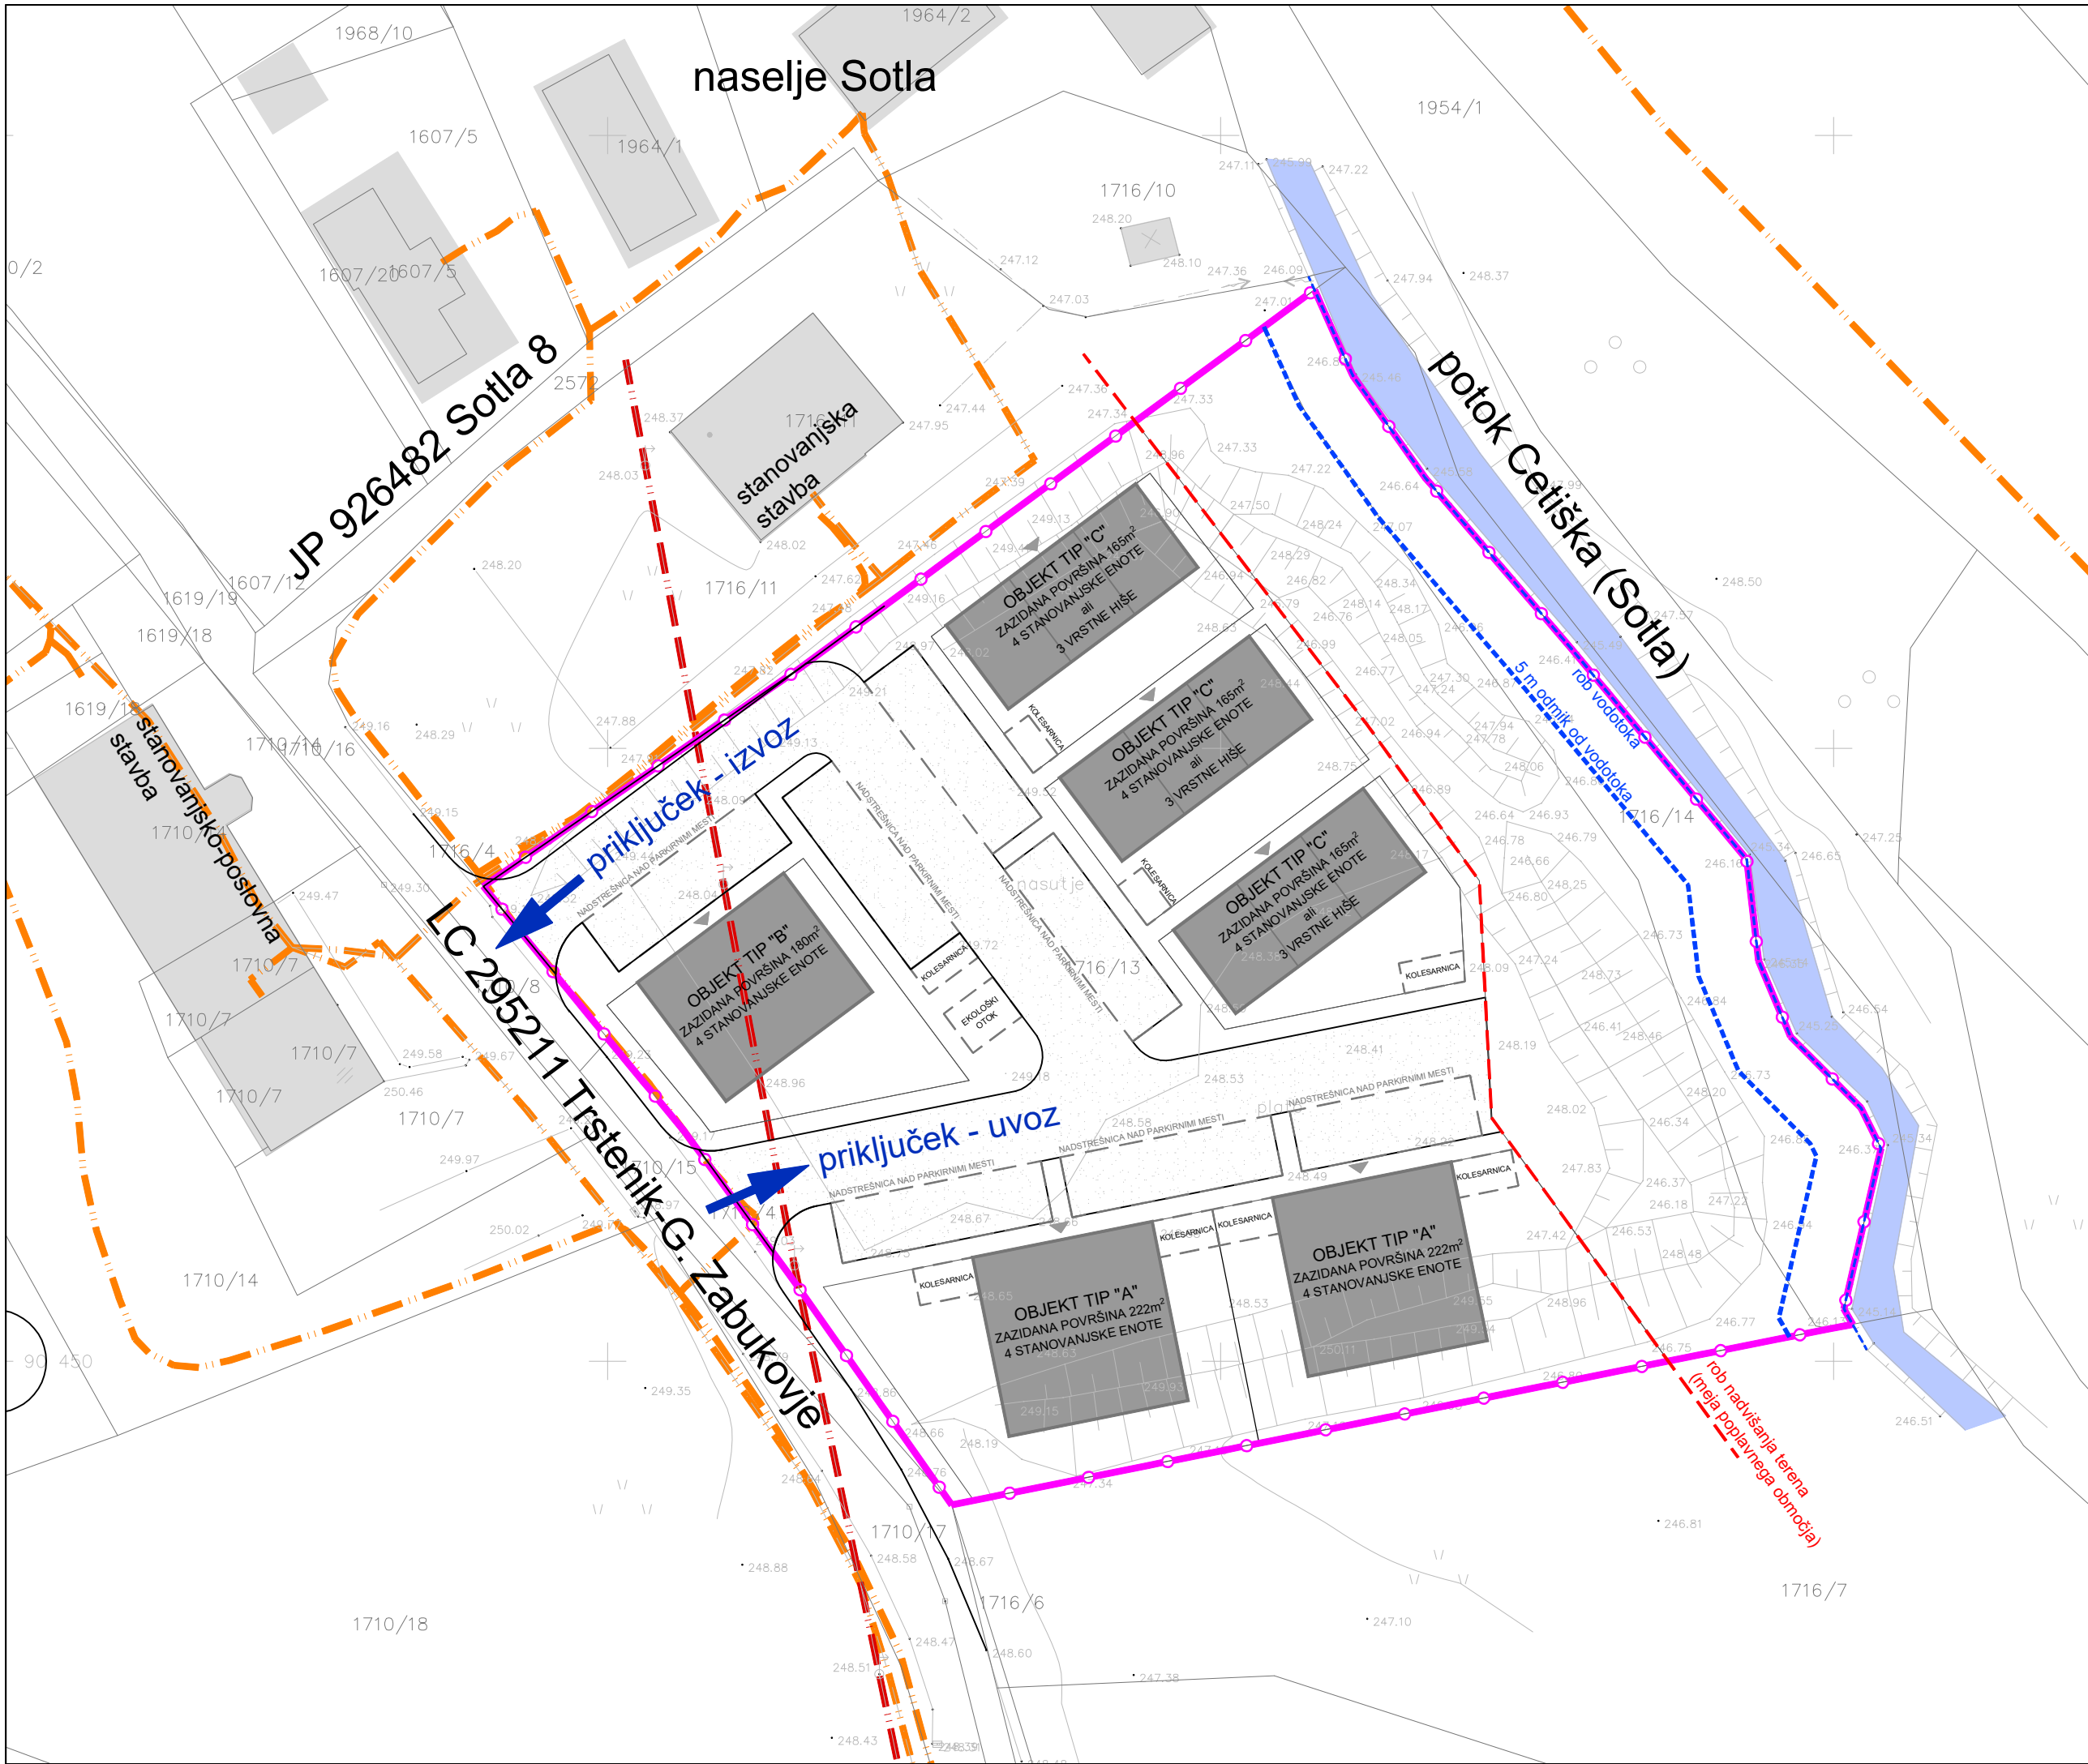

LEGENDA		OBSTOJEČE
ELEKTRIČNO OMREŽJE VN (110 kV)	nadzemno	
	podzemno	
ELEKTRIČNO OMREŽJE SN (20 kV)	nadzemno	
	podzemno	
ELEKTRIČNO OMREŽJE NN (0.4 kV)	nadzemno	
	podzemno	
TRANSFORMATORSKA POSTAJA		
OMREŽJE ELEKTRONSKIH KOMUNIKACIJ		
VODOVODNO OMREŽJE		
HIDRANTI		
KANALIZACIJA ODPADNIH KOMUNALNIH VODA		
KANALIZACIJA PADAVINSKIH VODA		
DISTRIBUCIJSKO PLINOVODNO OMREŽJE (Istrabenz; maks. 1 bar)		

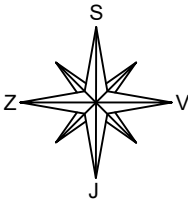

LEGENDA:

	meja območja urejanja z OPPN
	obstoječi objekti
	predvidena večstanovanjska stavba - tip A
	predvidena večstanovanjska stavba - tip B
	predvidena večstanovanjska stavba ali tri vrstne hiše - tip C
	nadstrešnica nad parkirnimi mesti (etažnost P - pritličje)
	kolesarnica (etažnost P - pritličje)
	ekološki otok
	prometne površine
	glavni vhod v stavbo
	uvoz / izvoz
	peš pot
	vodotok
	rob vodnega zemljišča
	5 m odmik od roba vodnega zemljišča
	rob nadvišanja terena (meja poplavnega območja)

Projektant:	 gradbeno projektiranje in inženiring, d.o.o. Novo mesto Kočevarjeva ulica 31, 8000 Novo mesto tel.: 07/33 77 630, e-mail: info@gpi.si			
Investitor/naročnik:	Občina Mirna, Glavna cesta 28, 8233 Mirna			
Objekt:	OPPN Sotla			
Lokacija:	Sotla			
	Ime in priimek:	Identifikacijska številka:	Podpis:	
Pooblaščen vodja:	Ksenija Avsec, univ. dipl. inž. arh.	PA PPN, ZAPS 1214		
Pooblaš. arh./inž.:	Ksenija Avsec, univ. dipl. inž. arh.	PA PPN, ZAPS 1214		
Sodelavec:	Nika Miletić, dipl. inž. kraj. arh. (UN)			
Grafični načrt:	NAČRT PROMETNE IN KOMUNALNO - ENERGETSKE INFRASTRUKTURE			
Številka projekta:	Datum:	Faza:	Merilo:	Št. grafičnega načrta:
P-2018/30	april 2022	OSNUTEK	M 1: 500	7