


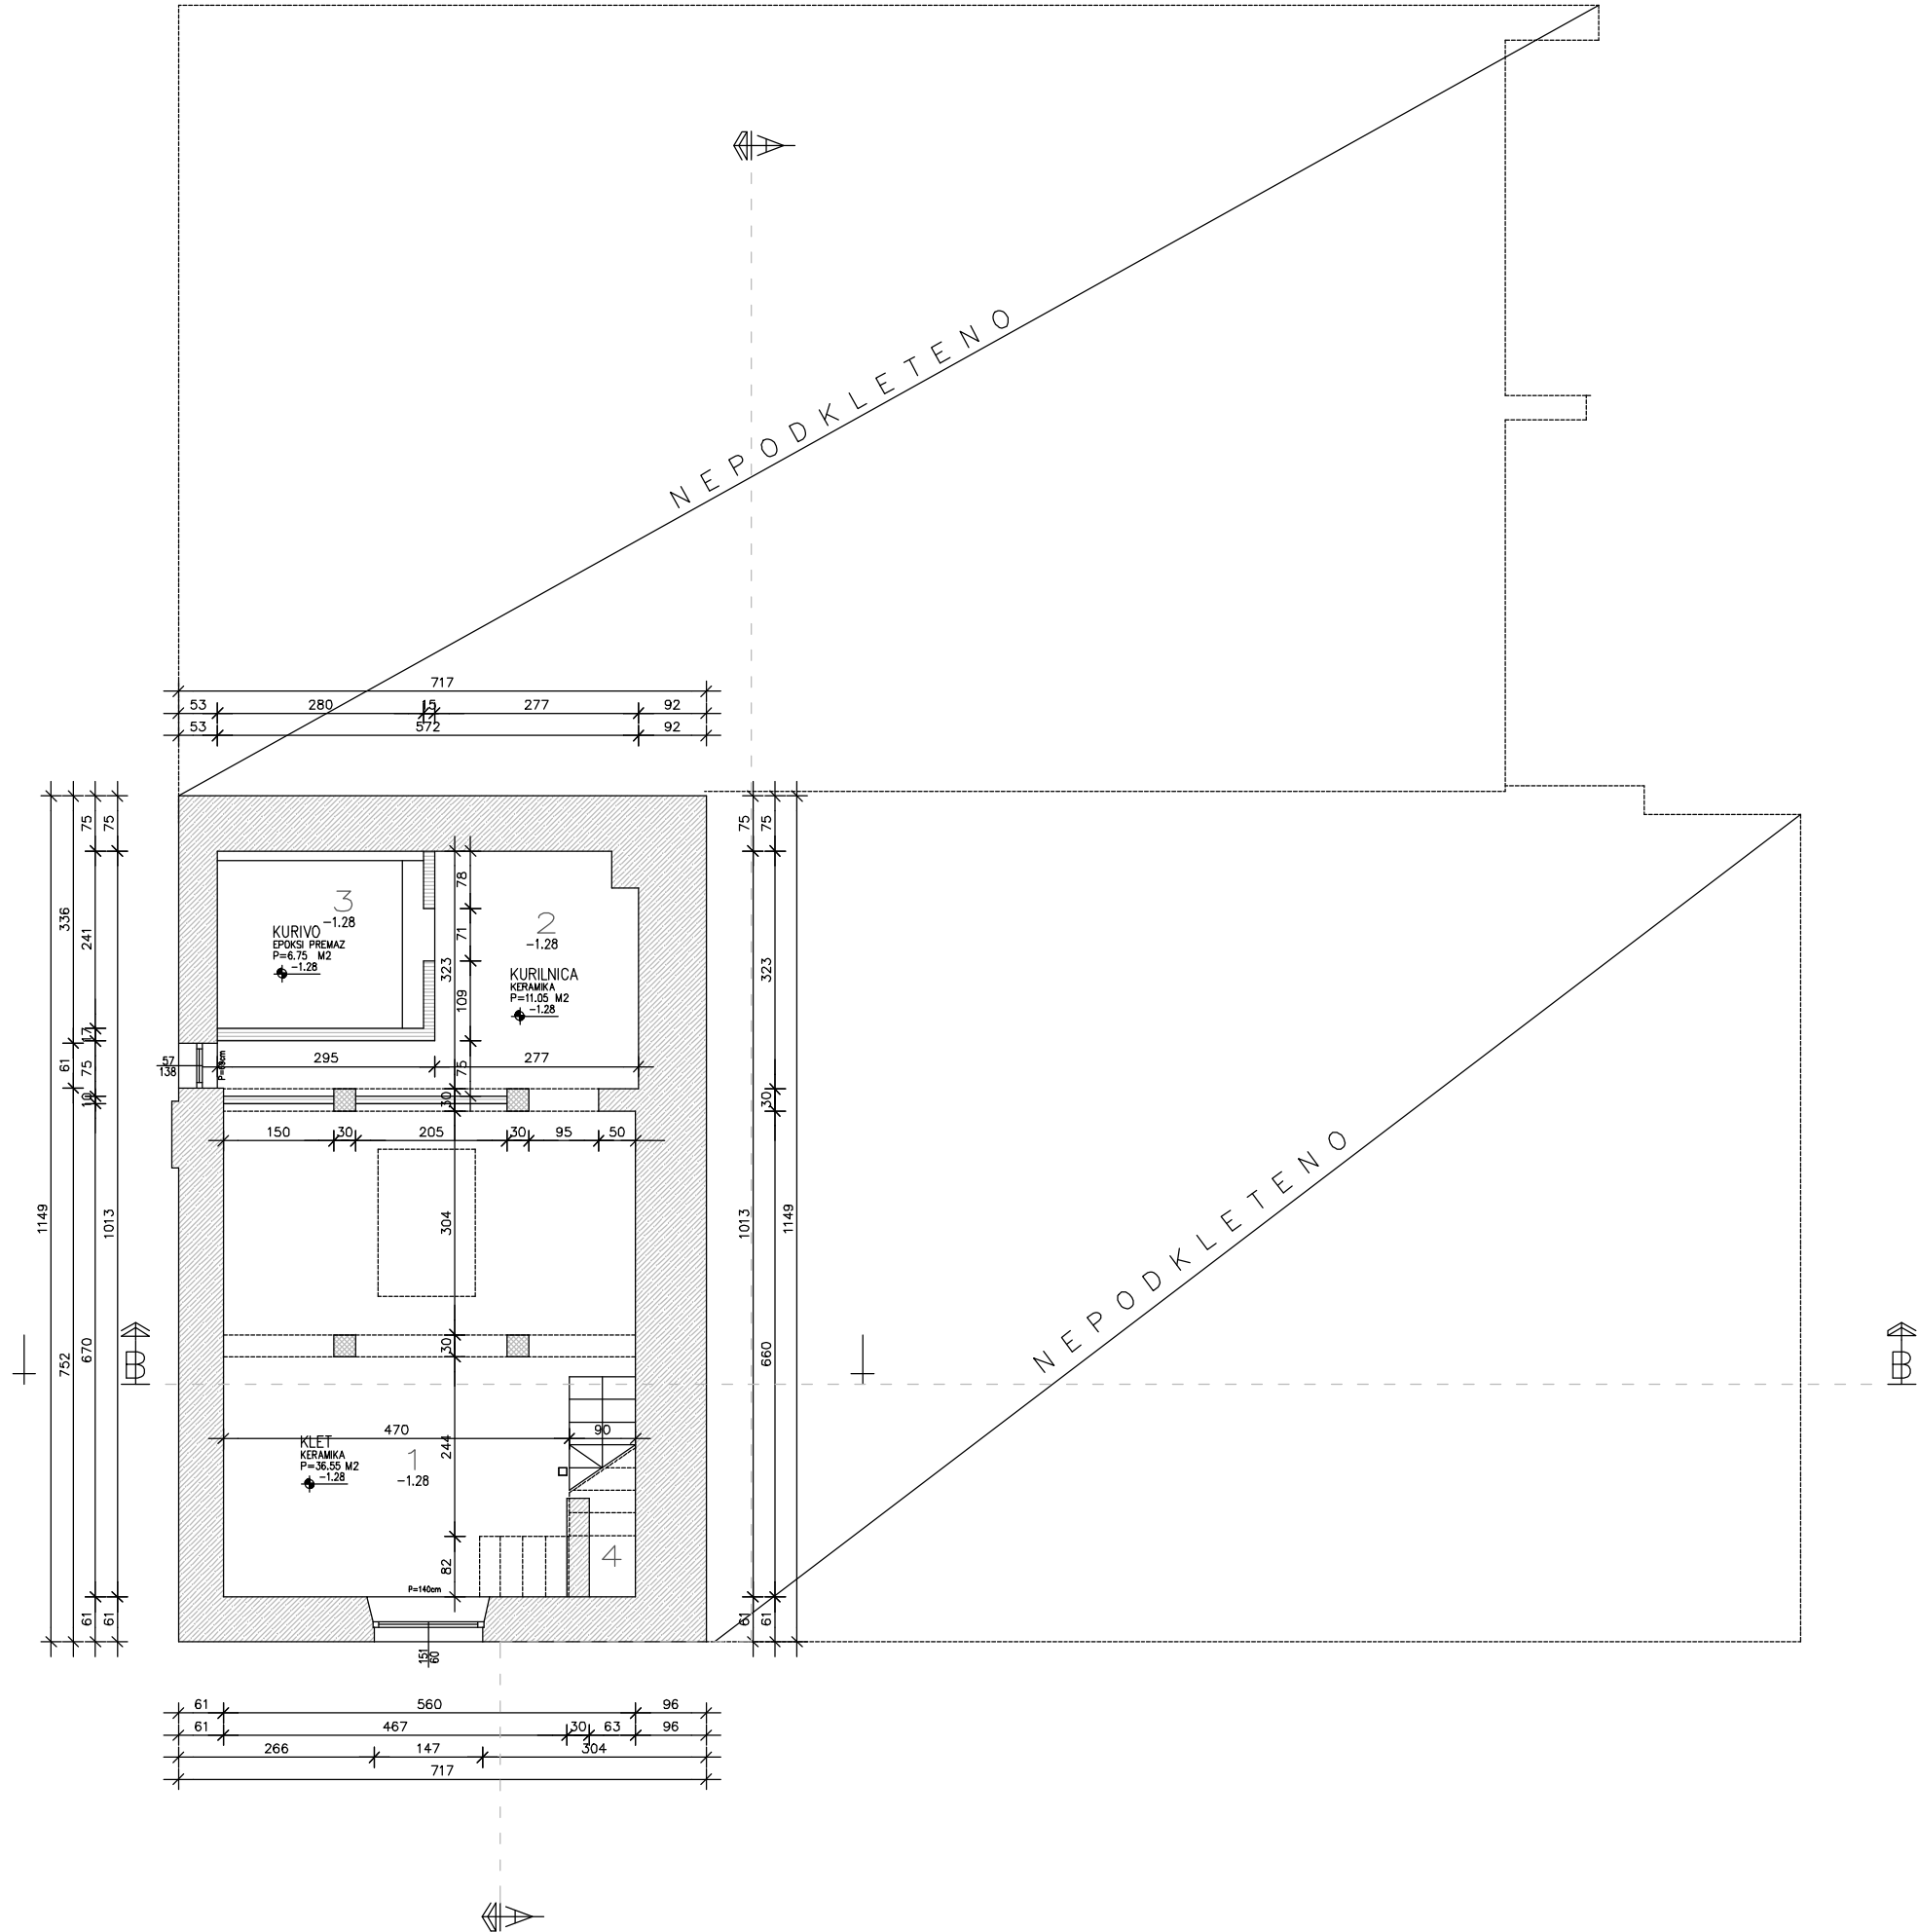

UPORABNO DOVOLJENJE

OZN	PROSTOR	M2
1	KLET	34.90
2	KURILNICA	11.05
3	KURIVO	06.75
4	STOPNIŠČE	02.70
UPORABNO DOVOLJENJE		55.40
SKUPAJ KLET		55.40



nadzor
projektiranje
gradnje
svefovanje

 gradbeni inženiring
zakrajšek d.o.o.

ID št.: SIZ1888795
info@gizakrajsek.si
identifikacijska št. projektivnega podjetja: IZS-1926

Rimska cesta 10a
8210 Trebnje

mob: 031 344 349

investitor: OBČINA MIRNA
Glavna cesta 28, 8233 Mirna

objekt: KULTURNI DOM "PARTIZAN"

lokacija: par. št.: 25/121
k.o.: MIRNA, 1410



vrsta projekta: PZI - NAČRT ARHITEKTURE

izdelala: TEJA ZAKRAJŠEK, mag.ing.arh.

odgovorni projektant: TEJA ZAKRAJŠEK, mag.ing.arh.
ident. št. odgovornega projektanta: ZAPS-1636

odgovorni vodja projekta: TEJA ZAKRAJŠEK, mag.ing.arh.
ident. št. odgovornega vodje projekta: ZAPS-1636

št. projekta	datum	vrsta projekta	merilo	št. risbe
240310/20	MAR 2020	PZI	1:100	1.1

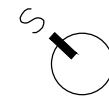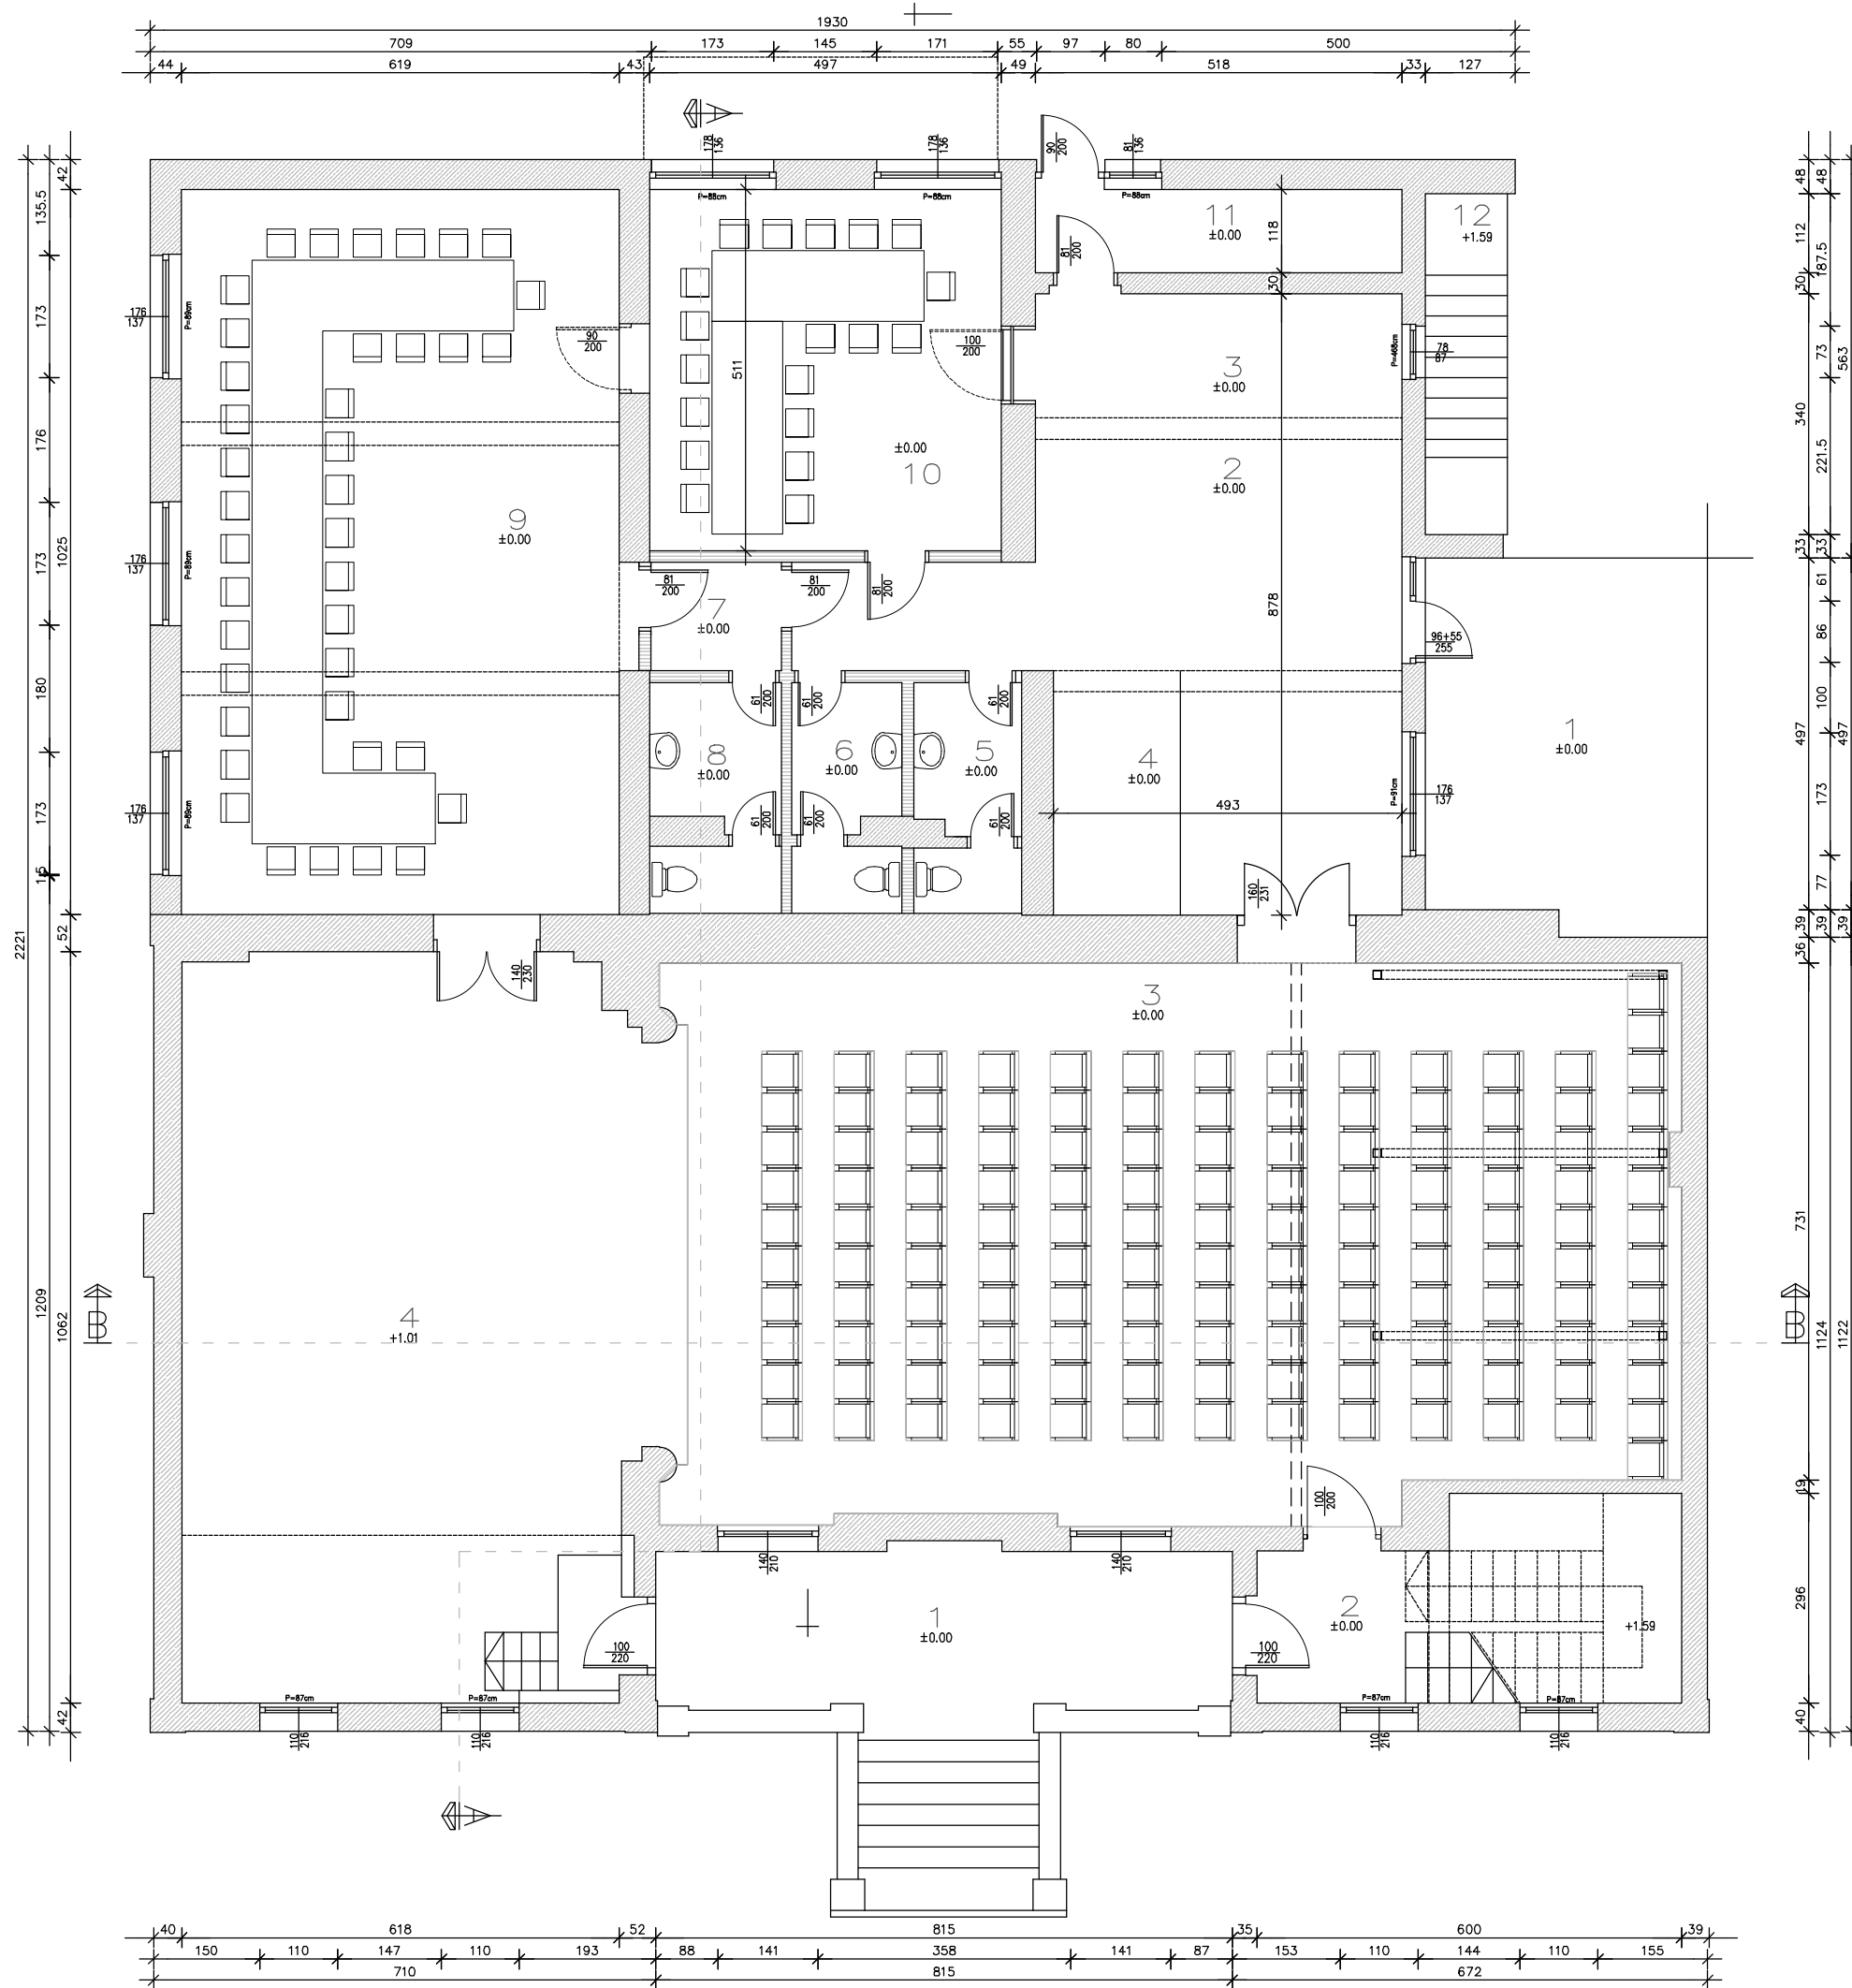

UPORABNO DOVOLJENJE

OZN	PROSTOR	M2
1	VHODNI PODEST	19.15
2	STOPNIŠČE	15.55
3	DVORANA	109.25
4	ODER	71.15

UPORABNO DOVOLJENJE 215.10

LEGALIZACIJA

1	VETROLOV	20.50
2	VHODNA AVLA	34.60
3	GARDEROBA	09.05
4	KARTE	06.20
5	SANITARIJE ŽENSKÉ	04.70
6	SANITARIJE MOŠKE	04.80
7	PREDPROSTOR	02.85
8	SANITARIJE	05.65
9	GARDEROBA-SEJNA SOBA	63.45
10	SEJNA SOBA	25.40
11	SKLADIŠČE	06.15
12	ZUNANJE STOPNICE	05.60

LEGALIZACIJA 188.95

SKUPAJ PRITLIČJE 404.05

gradbeni inženiring
zakrajšek d.o.o.

ID št.: SI21888795 Rimska cesta 10a 8210 Trebnje mob: 031 344 349
info@gizakrajsek.si
identifikacijska št. projektivnega podjetja: IZS- 1926

investitor: OBČINA MIRNA
Glavna cesta 28, 8233 Mirna

objekt: KULTURNI DOM "PARTIZAN"

lokacija: par. št.: 25/121
k.o.: MIRNA, 1410

vrsta projekta: PZI - NAČRT ARHITEKTURE


izdelala: TEJA ZAKRAJŠEK, mag.ing.arh.

odgovorni projektant: TEJA ZAKRAJŠEK, mag.ing.arh.
ident. št. odgovornega projektanta: ZAPS-1636


odgovorni vodja projekta: TEJA ZAKRAJŠEK, mag.ing.arh.
ident. št. odgovornega vodje projekta: ZAPS-1636

št. projekta	datum	vrsta projekta	merilo	št. risbe
240310/20	MAR 2020	PZI	1:100	1.2

TLORIS PRITLIČJA-obstoječe 1:100

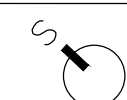

TLORIS NADSTROPJA—obstoječe 1:100

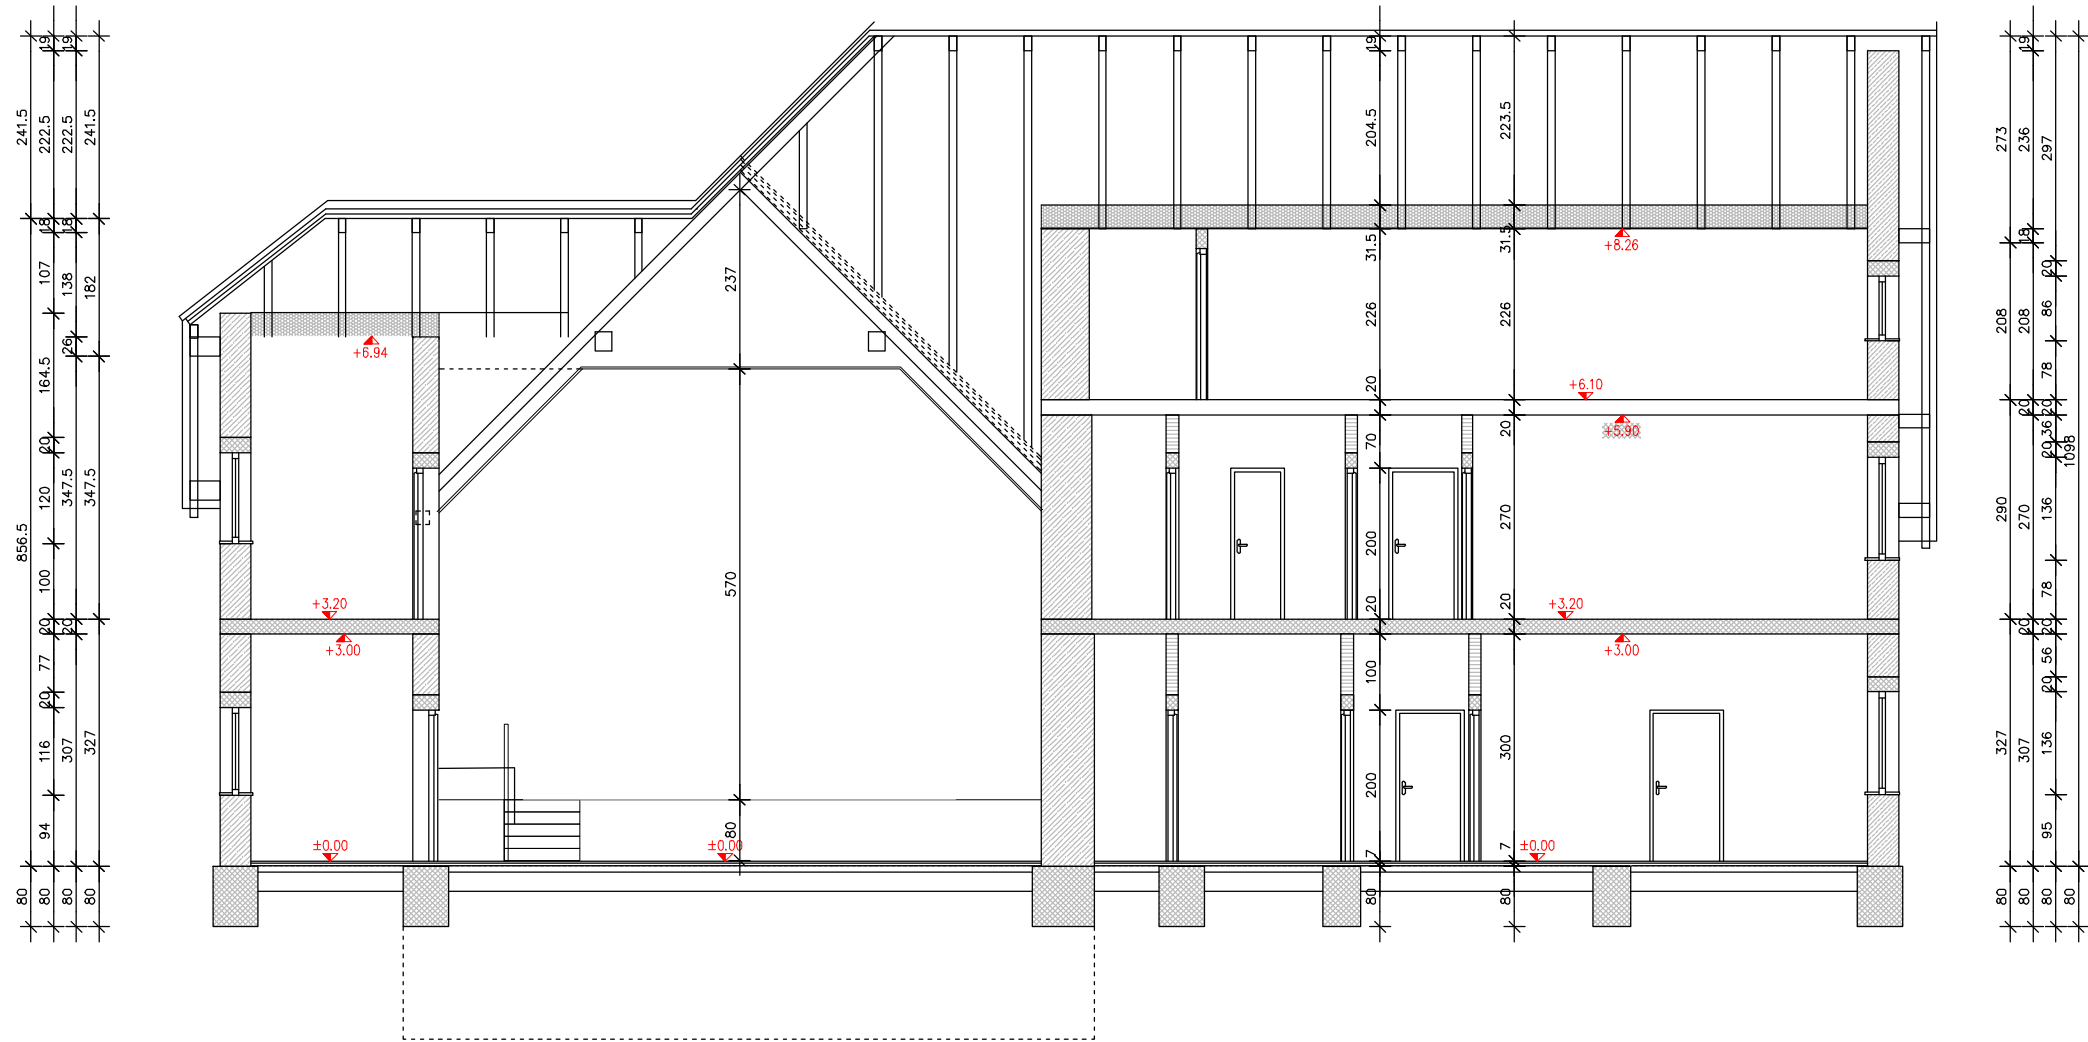

gradbeni inženiring
zakrajšek d.o.o.

ID št.: SIZ1888795 Rimska cesta 10a mob: 031 344 349
info@gizakrajsek.si 8210 Trebnje
identifikacijska št. projektnega podjetja: IZS- 1926


investitor:	OBČINA MIRNA Glavna cesta 28, 8233 Mirna
objekt:	KULTURNI DOM "PARTIZAN"
lokacija:	par. št.: 25/121 k.o.: MIRNA, 1410
vrsta projekta:	PZI - NAČRT ARHITEKTURE
izdelala:	TEJA ZAKRAJŠEK, mag.ing.arh.

odgovorni projektant: TEJA ZAKRAJŠEK, mag.ing.arh.
ident. št. odgovornega projektanta: ZAPS-1636

odgovorni vodja projekta: TEJA ZAKRAJŠEK, mag.ing.arh.
ident. št. odgovornega vodje projekta: ZAPS-1636

št. projekta	datum	vrsta projekta	merilo	št. risbe
240310/20	MAR 2020	PZI	1:100	1.4

PREREZ AA–obstoječe 1:100

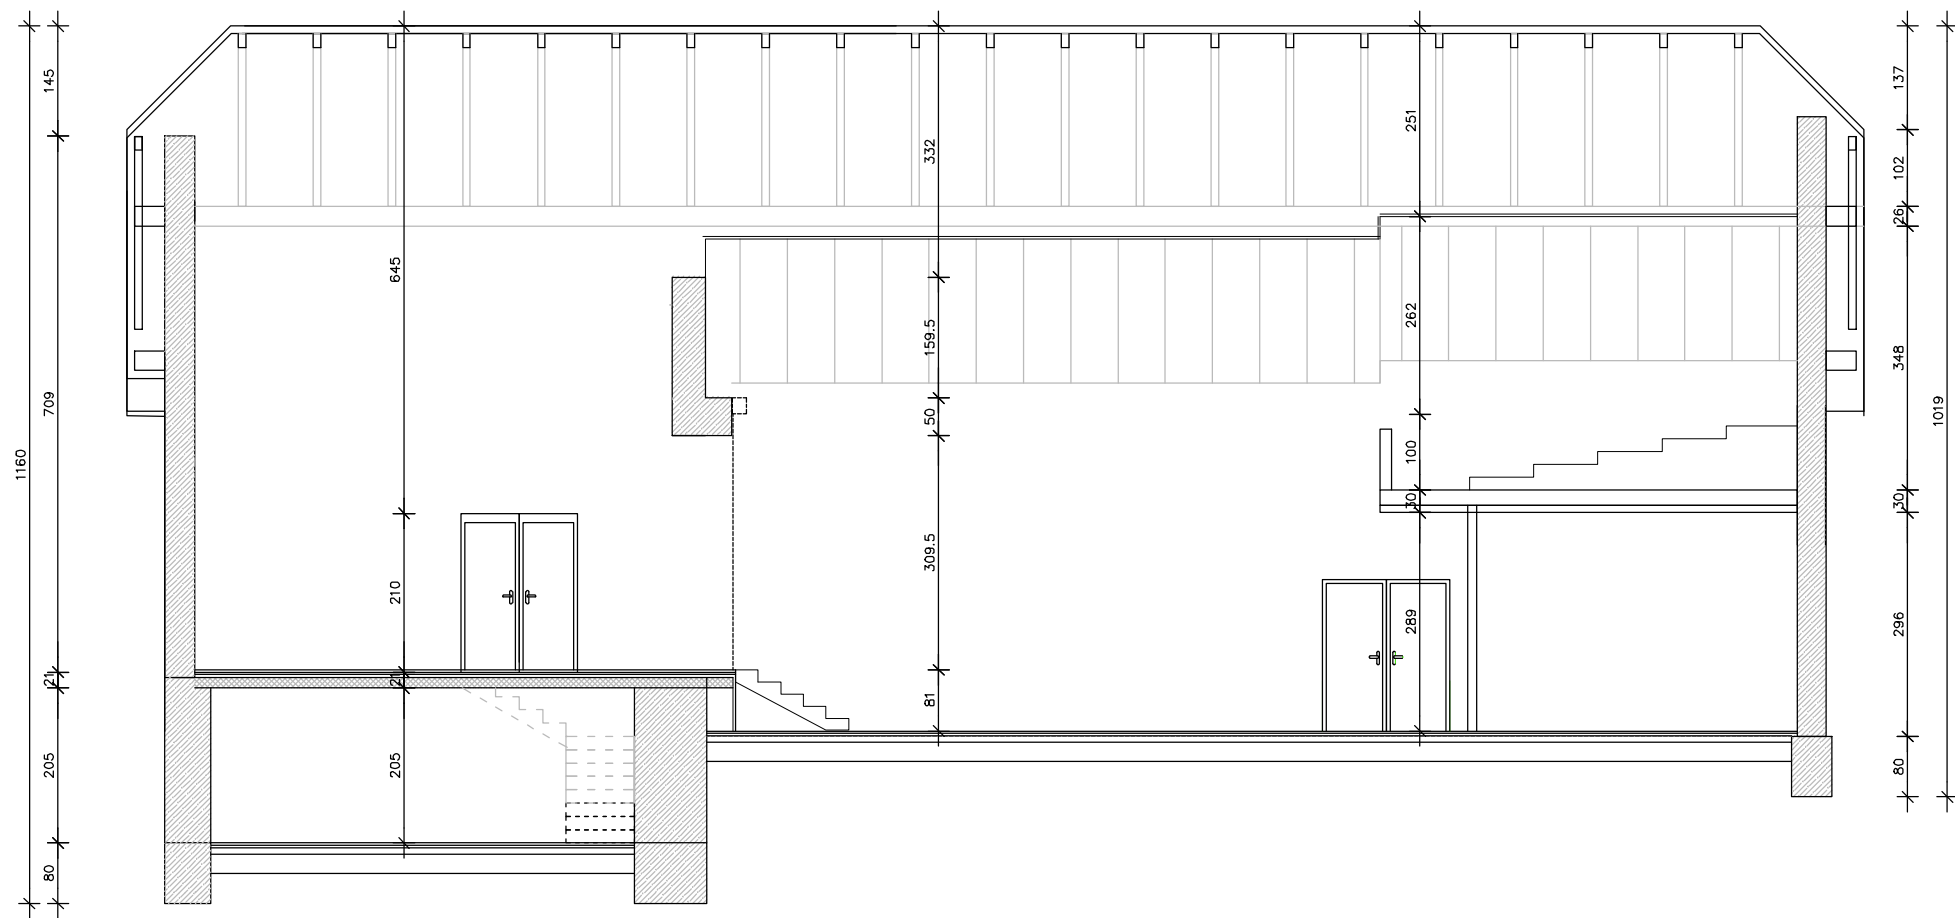



gradbeni inženiring

zakrajšek d.o.o.

ID št.: SIZ1888795

info@gizakrajsek.si

identifikacijska št. projektivnega podjetja: IZS- 1926

Rimska cesta 10a

8210 Trebnje

mob: 031 344 349

investitor: OBČINA MIRNA
Glavna cesta 28, 8233 Mirna

objekt: KULTURNI DOM "PARTIZAN"

lokacija: par. št.: 25/121
k.o.: MIRNA, 1410

vrsta projekta: PZI – NAČRT ARHITEKTURE

izdelala: TEJA ZAKRAJŠEK, mag.ing.arh.

odgovorni projektant: TEJA ZAKRAJŠEK, mag.ing.arh.
ident. št. odgovornega projektanta: ZAPS-1636

odgovorni vodja projekta: TEJA ZAKRAJŠEK, mag.ing.arh.
ident. št. odgovornega vodje projekta: ZAPS-1636

št. projekta	datum	vrsta projekta	merilo	št. risbe
240310/20	MAR 2020	PZI	1:100	1.5

nadzor

projektiranje

gradnje

svefovanje


PREREZ BB–obstoječe 1:100



OZN	PROSTOR	M2
1	KLET	34.90
2	KURILNICA	11.05
3	KURIVO	06.75
4	STOPNIŠČE	02.70

UPORABNO DOVOLJENJE	55.40
---------------------	-------

SKUPAJ KLET	55.40
-------------	-------

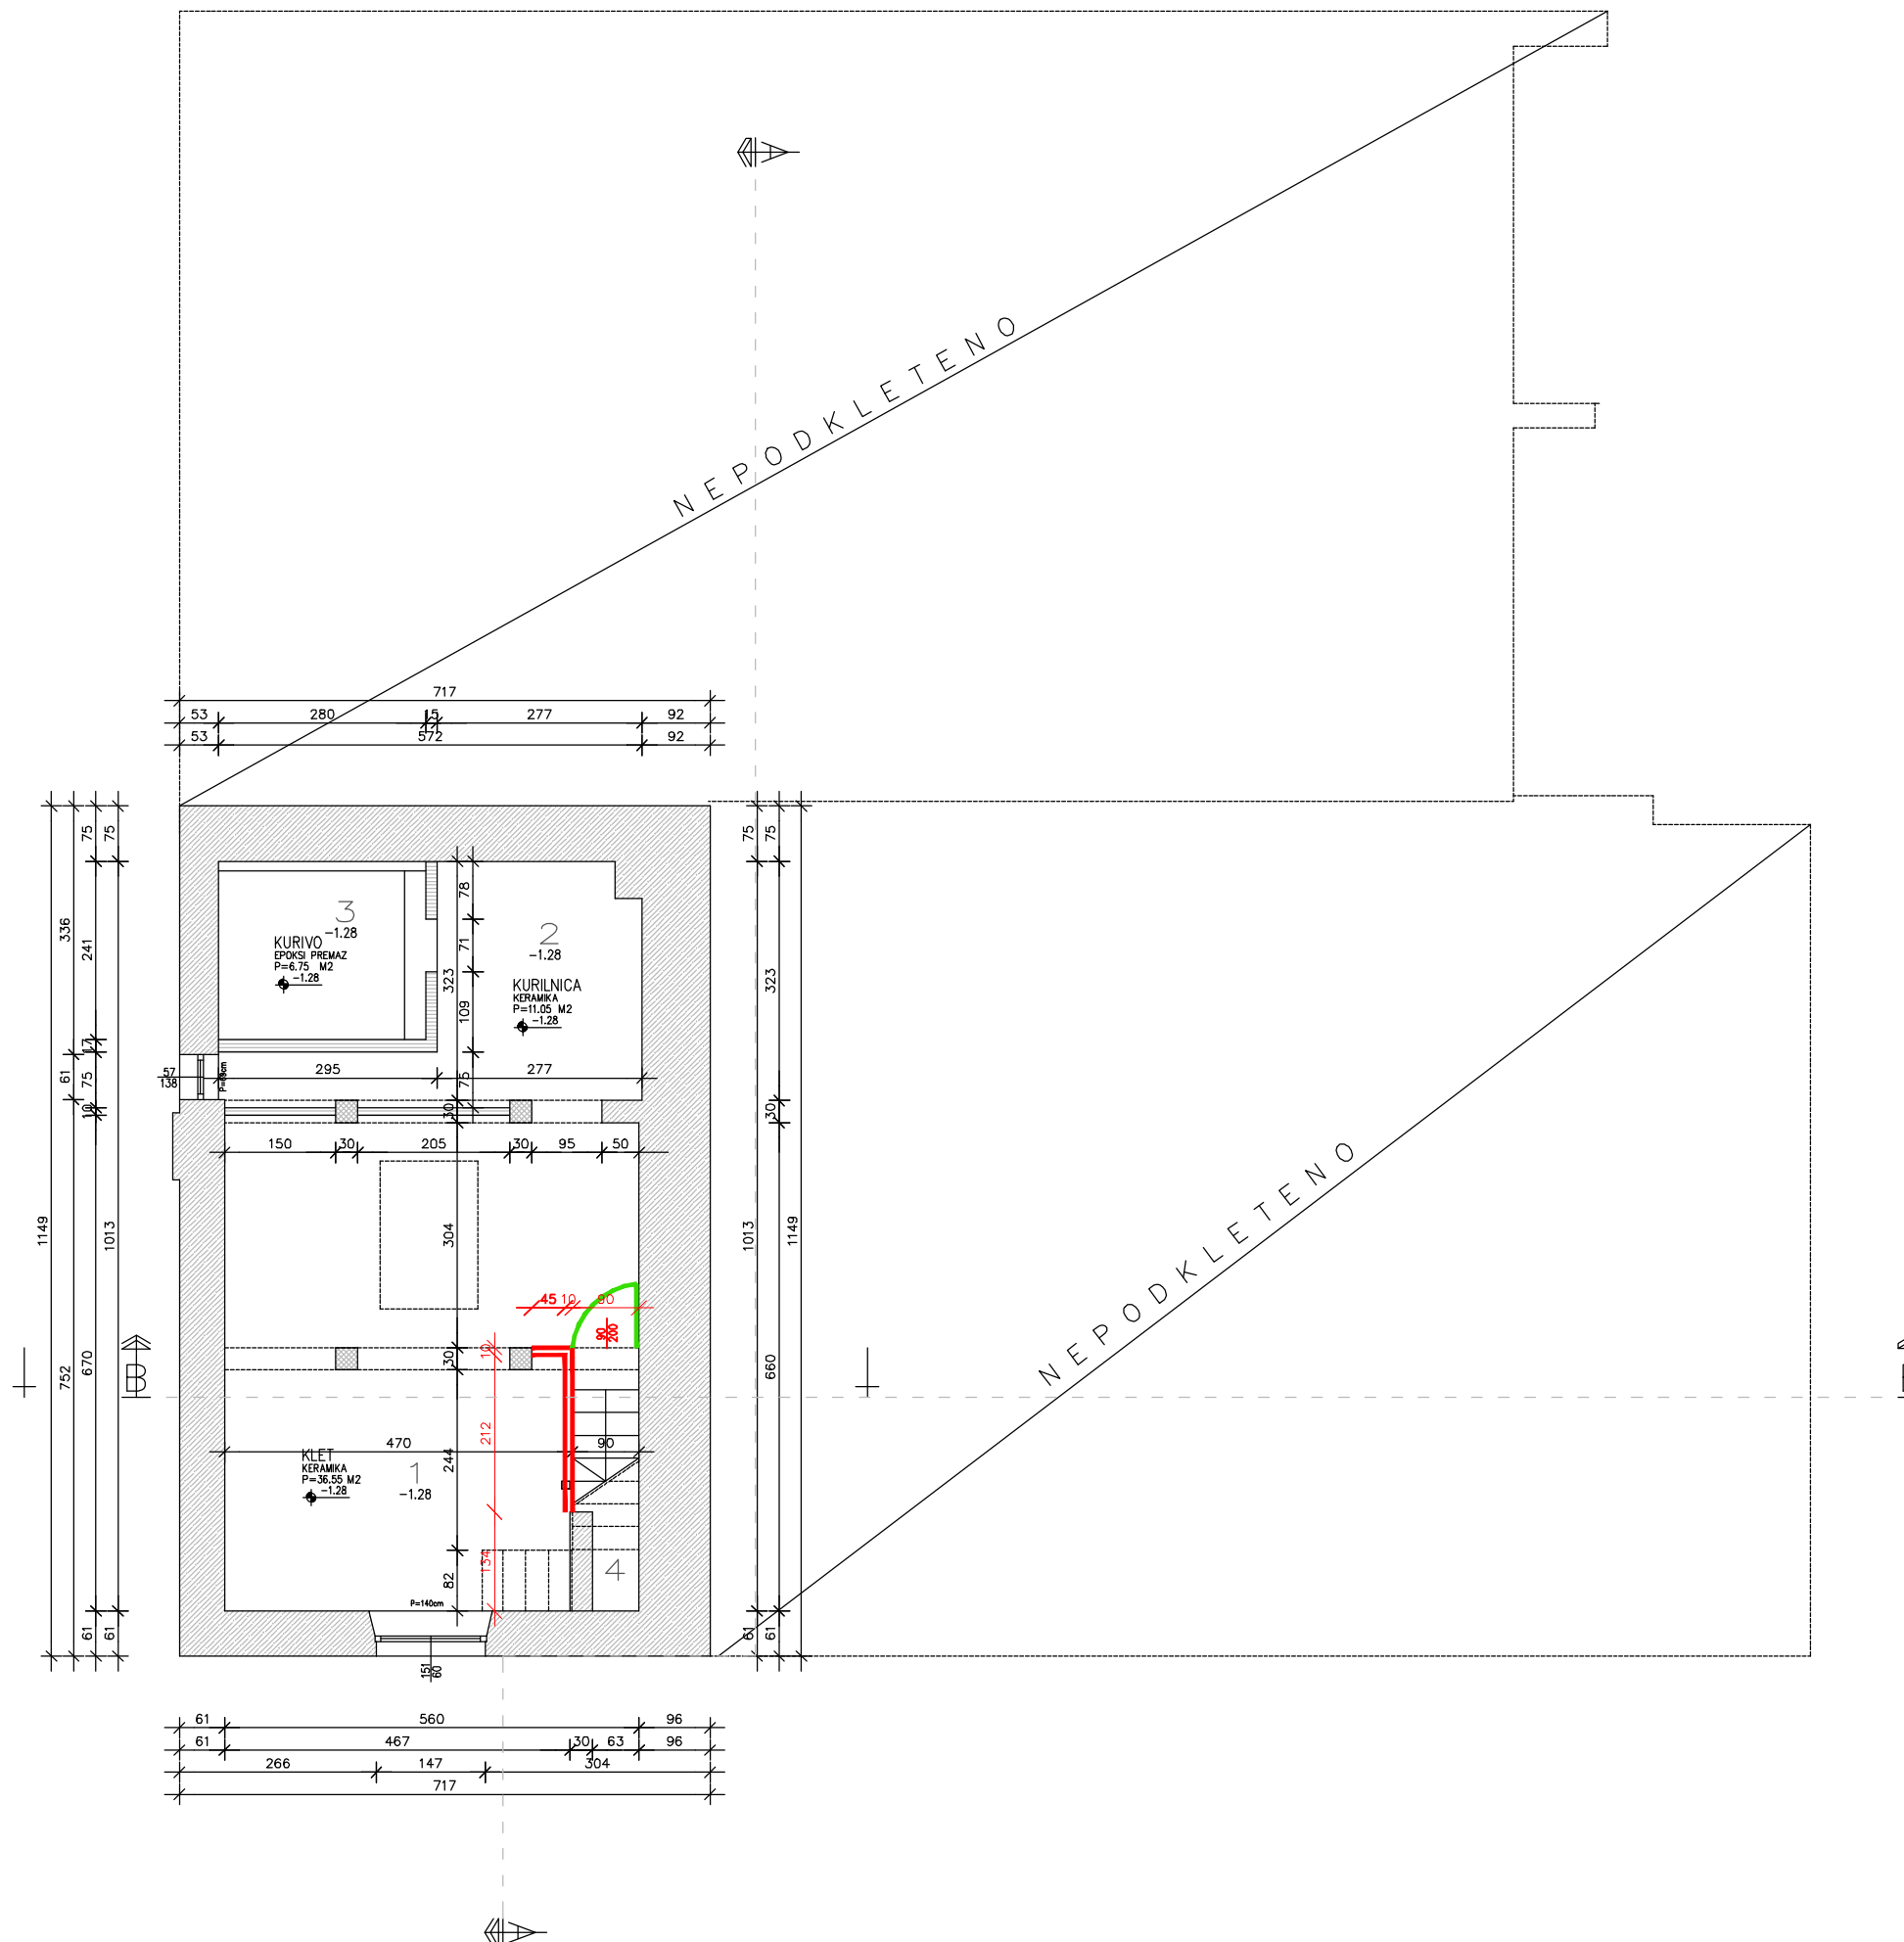

-  OGRAJA
-  VRATA
-  SUHOMONTAŽNA STENA

nadzor
projektiranje
gradnje
svetovanje



 gradbeni inženiring
zakrajšek d.o.o.

ID št.: SI21808795 Rimska cesta 10a mob: 031 344 349
info@gizakrajsek.si 8210 Trebnje
identifikacijska št. projektivnega podjetja: IZS- 1926

investitor: OBČINA MIRNA
Glavna cesta 28, 8233 Mirna

objekt:	KULTURNI DOM "PARTIZAN"
---------	-------------------------

lokacija:	par. št.: 25/121 k.o.: MIRNA, 1410
-----------	---------------------------------------

vrsta projekta:	PZI - NAČRT ARHITEKTURE
-----------------	-------------------------

izdelala: TEJA ZAKRAJŠEK, mag.inq.arh.



odgovorni projektant: TEJA ZAKRAJŠEK, mag.ing.arh.
ident. št. odgovornega projektanta: ZAPS-1636

odgovorni vodja projekta: TEJA ZAKRAJŠEK, mag.ing.arh.
ident. št. odgovornega vodje projekta: ZAPS-1636

št. projekta	datum	vrsta projekta	merilo	št. risbe
240310/20	MAR 2020	PZI	1:100	2.1

TLORIS KLETI-novo

1:100

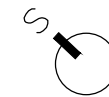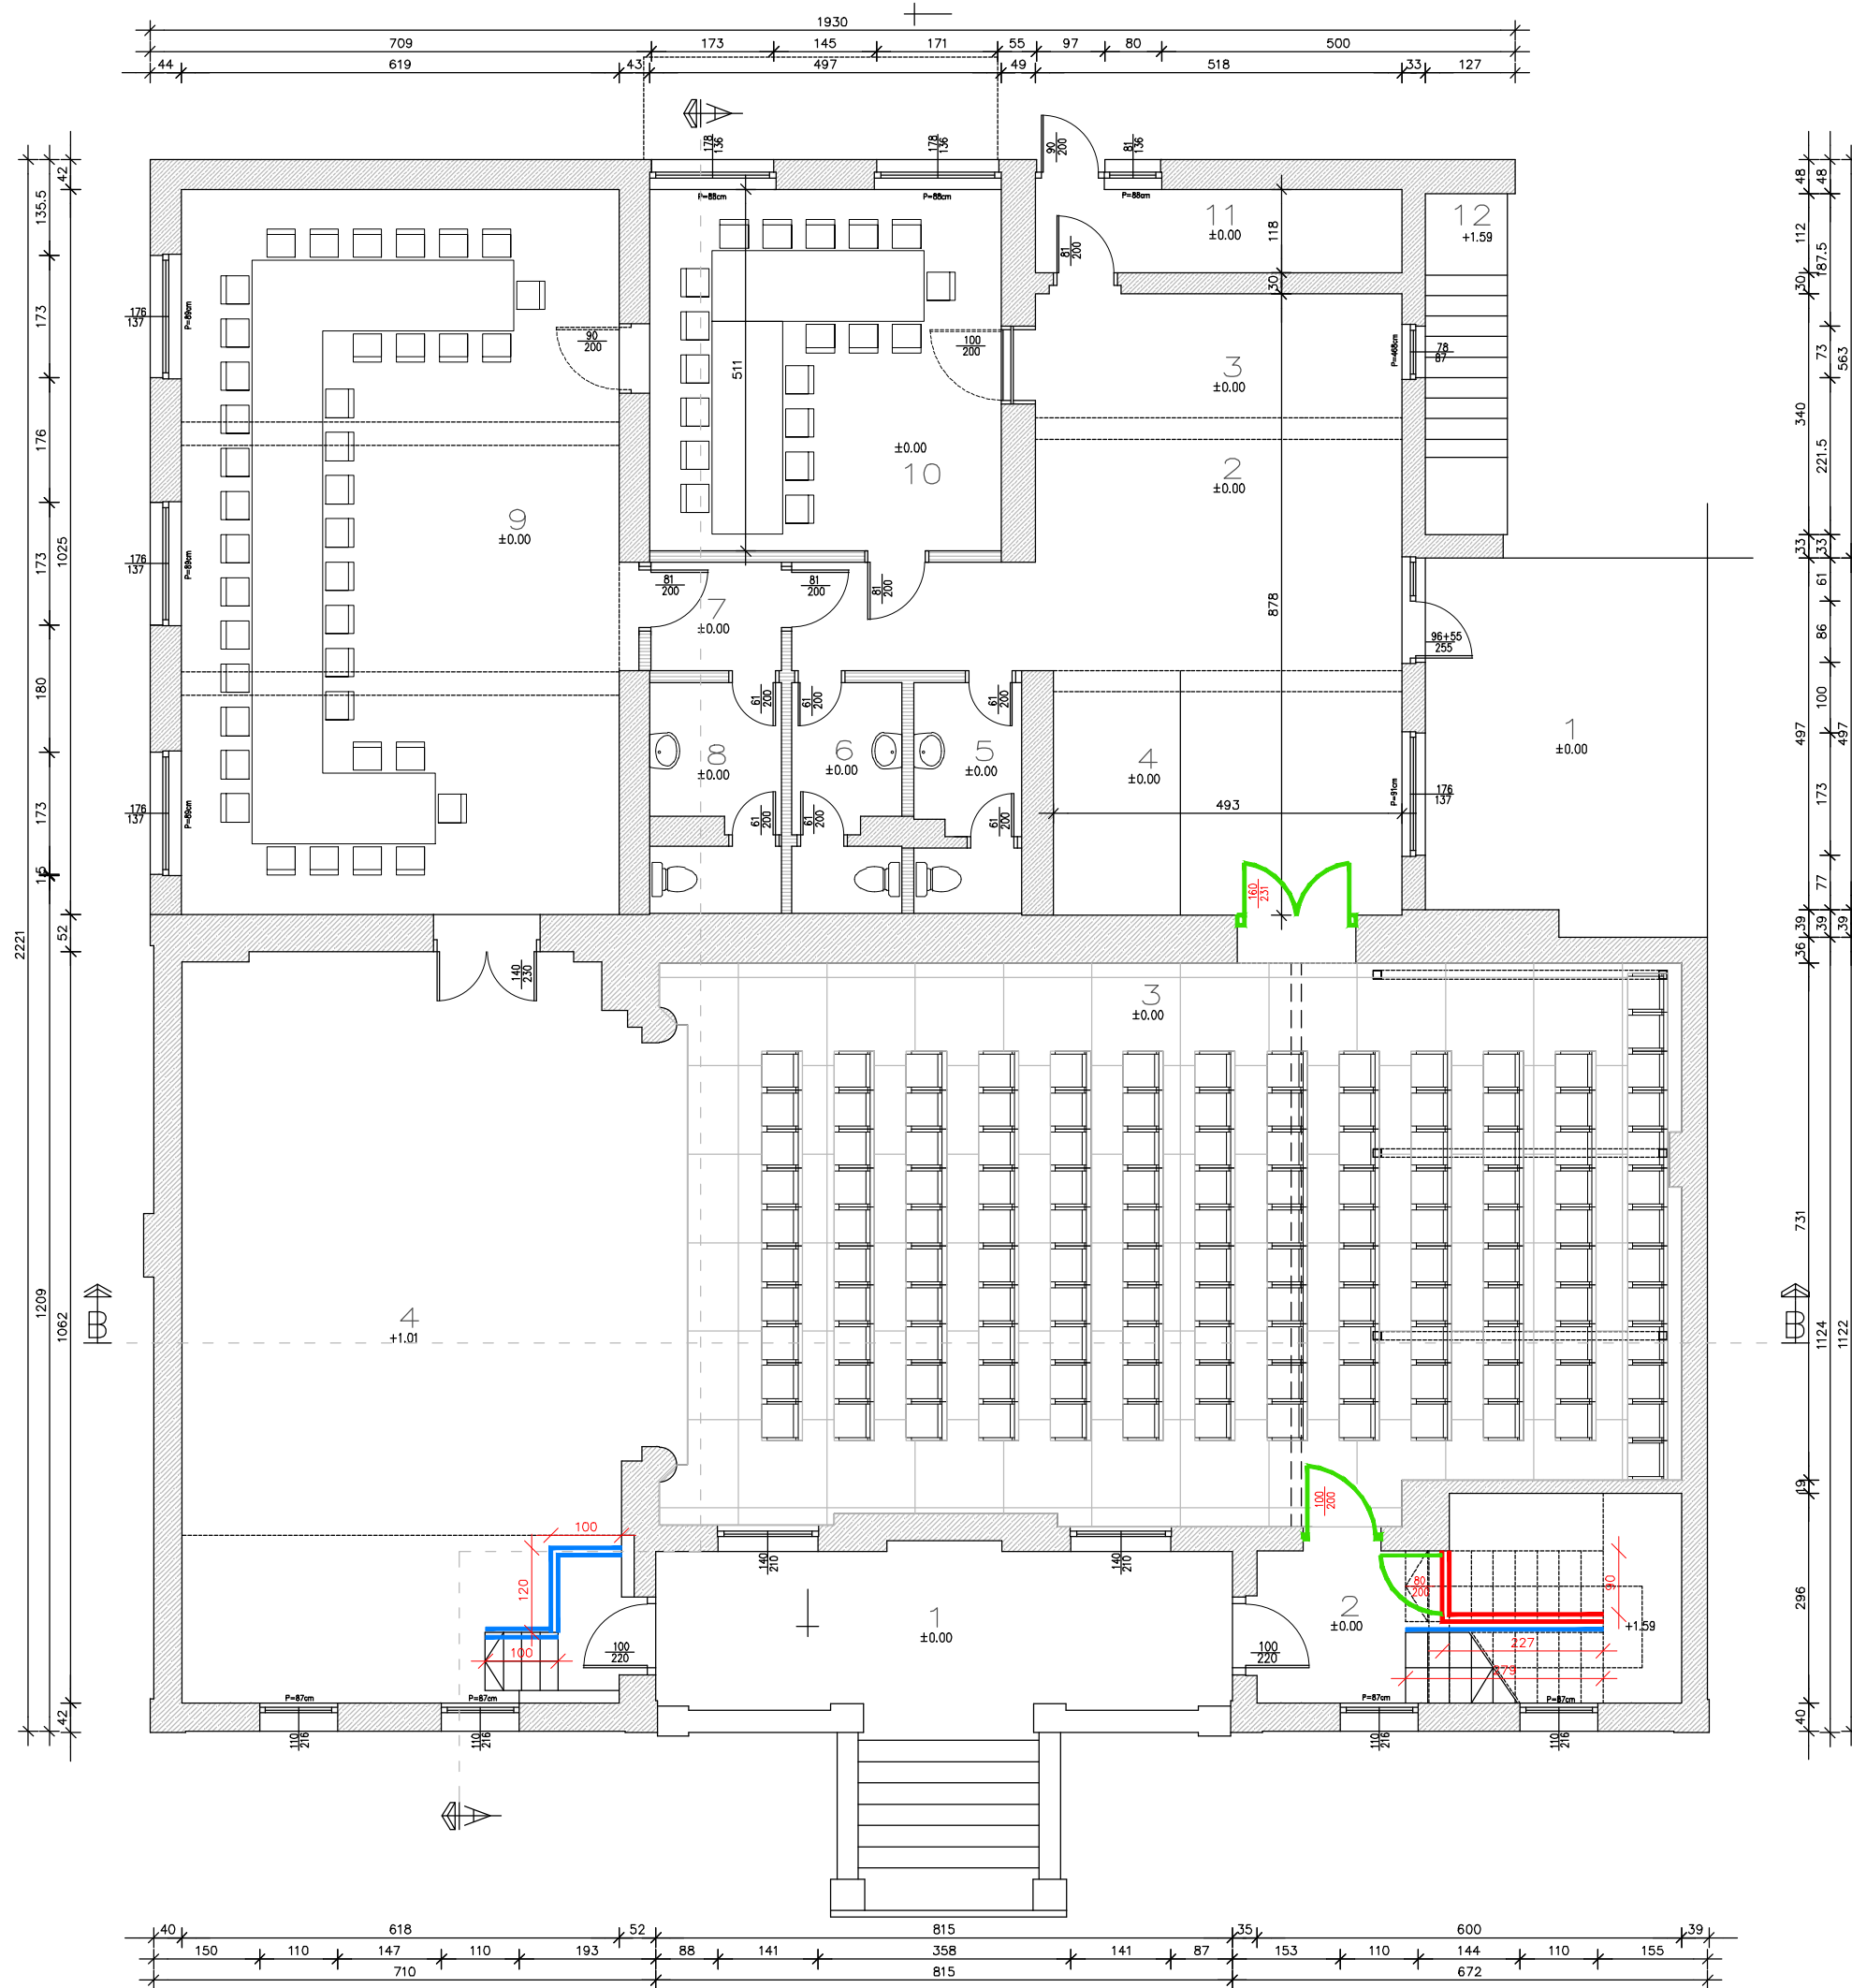

UPORABNO DOVOLJENJE

OZN	PROSTOR	M2
1	VHODNI PODEST	19.15
2	STOPNIŠČE	15.55
3	DVORANA	109.25
4	ODER	71.15

UPORABNO DOVOLJENJE 215.10

LEGALIZACIJA

1	VETROLOV	20.50
2	VHODNA AVLA	34.60
3	GARDEROBA	09.05
4	KARTE	06.20
5	SANITARIJE ŽENSKÉ	04.70
6	SANITARIJE MOŠKE	04.80
7	PREDPROSTOR	02.85
8	SANITARIJE	05.65
9	GARDEROBA-SEJNA SOBA	63.45
10	SEJNA SOBA	25.40
11	SKLADIŠČE	06.15
12	ZUNANJE STOPNICE	05.60

LEGALIZACIJA 188.95

SKUPAJ PRITLIČJE 404.05

- OGRAJA
- VRATA
- SUHOMONTAŽNA STENA

gradbeni inženiring
zakrajšek d.o.o.

nadzor
projektiranje
gradnje
svefovanje

ID št.: SI21888795
info@gizakrajsek.si
identifikacijska št. projektivnega podjetja: IZS-1926

Rimska cesta 10a
8210 Trebnje

mob: 031 344 349

investitor: OBČINA MIRNA
Glavna cesta 28, 8233 Mirna

objekt: KULTURNI DOM "PARTIZAN"

lokacija: par. št.: 25/121
k.o.: MIRNA, 1410

vrsta projekta: PZI - NAČRT ARHITEKTURE



izdelala: TEJA ZAKRAJŠEK, mag.ing.arh.

odgovorni projektant: TEJA ZAKRAJŠEK, mag.ing.arh.
ident. št. odgovornega projektanta: ZAPS-1636

odgovorni vodja projekta: TEJA ZAKRAJŠEK, mag.ing.arh.
ident. št. odgovornega vodje projekta: ZAPS-1636

št. projekta	datum	vrsta projekta	merilo	št. risbe
240310/20	MAR 2020	PZI	1:100	2.2

TLORIS PRITLIČJA-novo 1:100

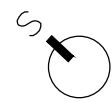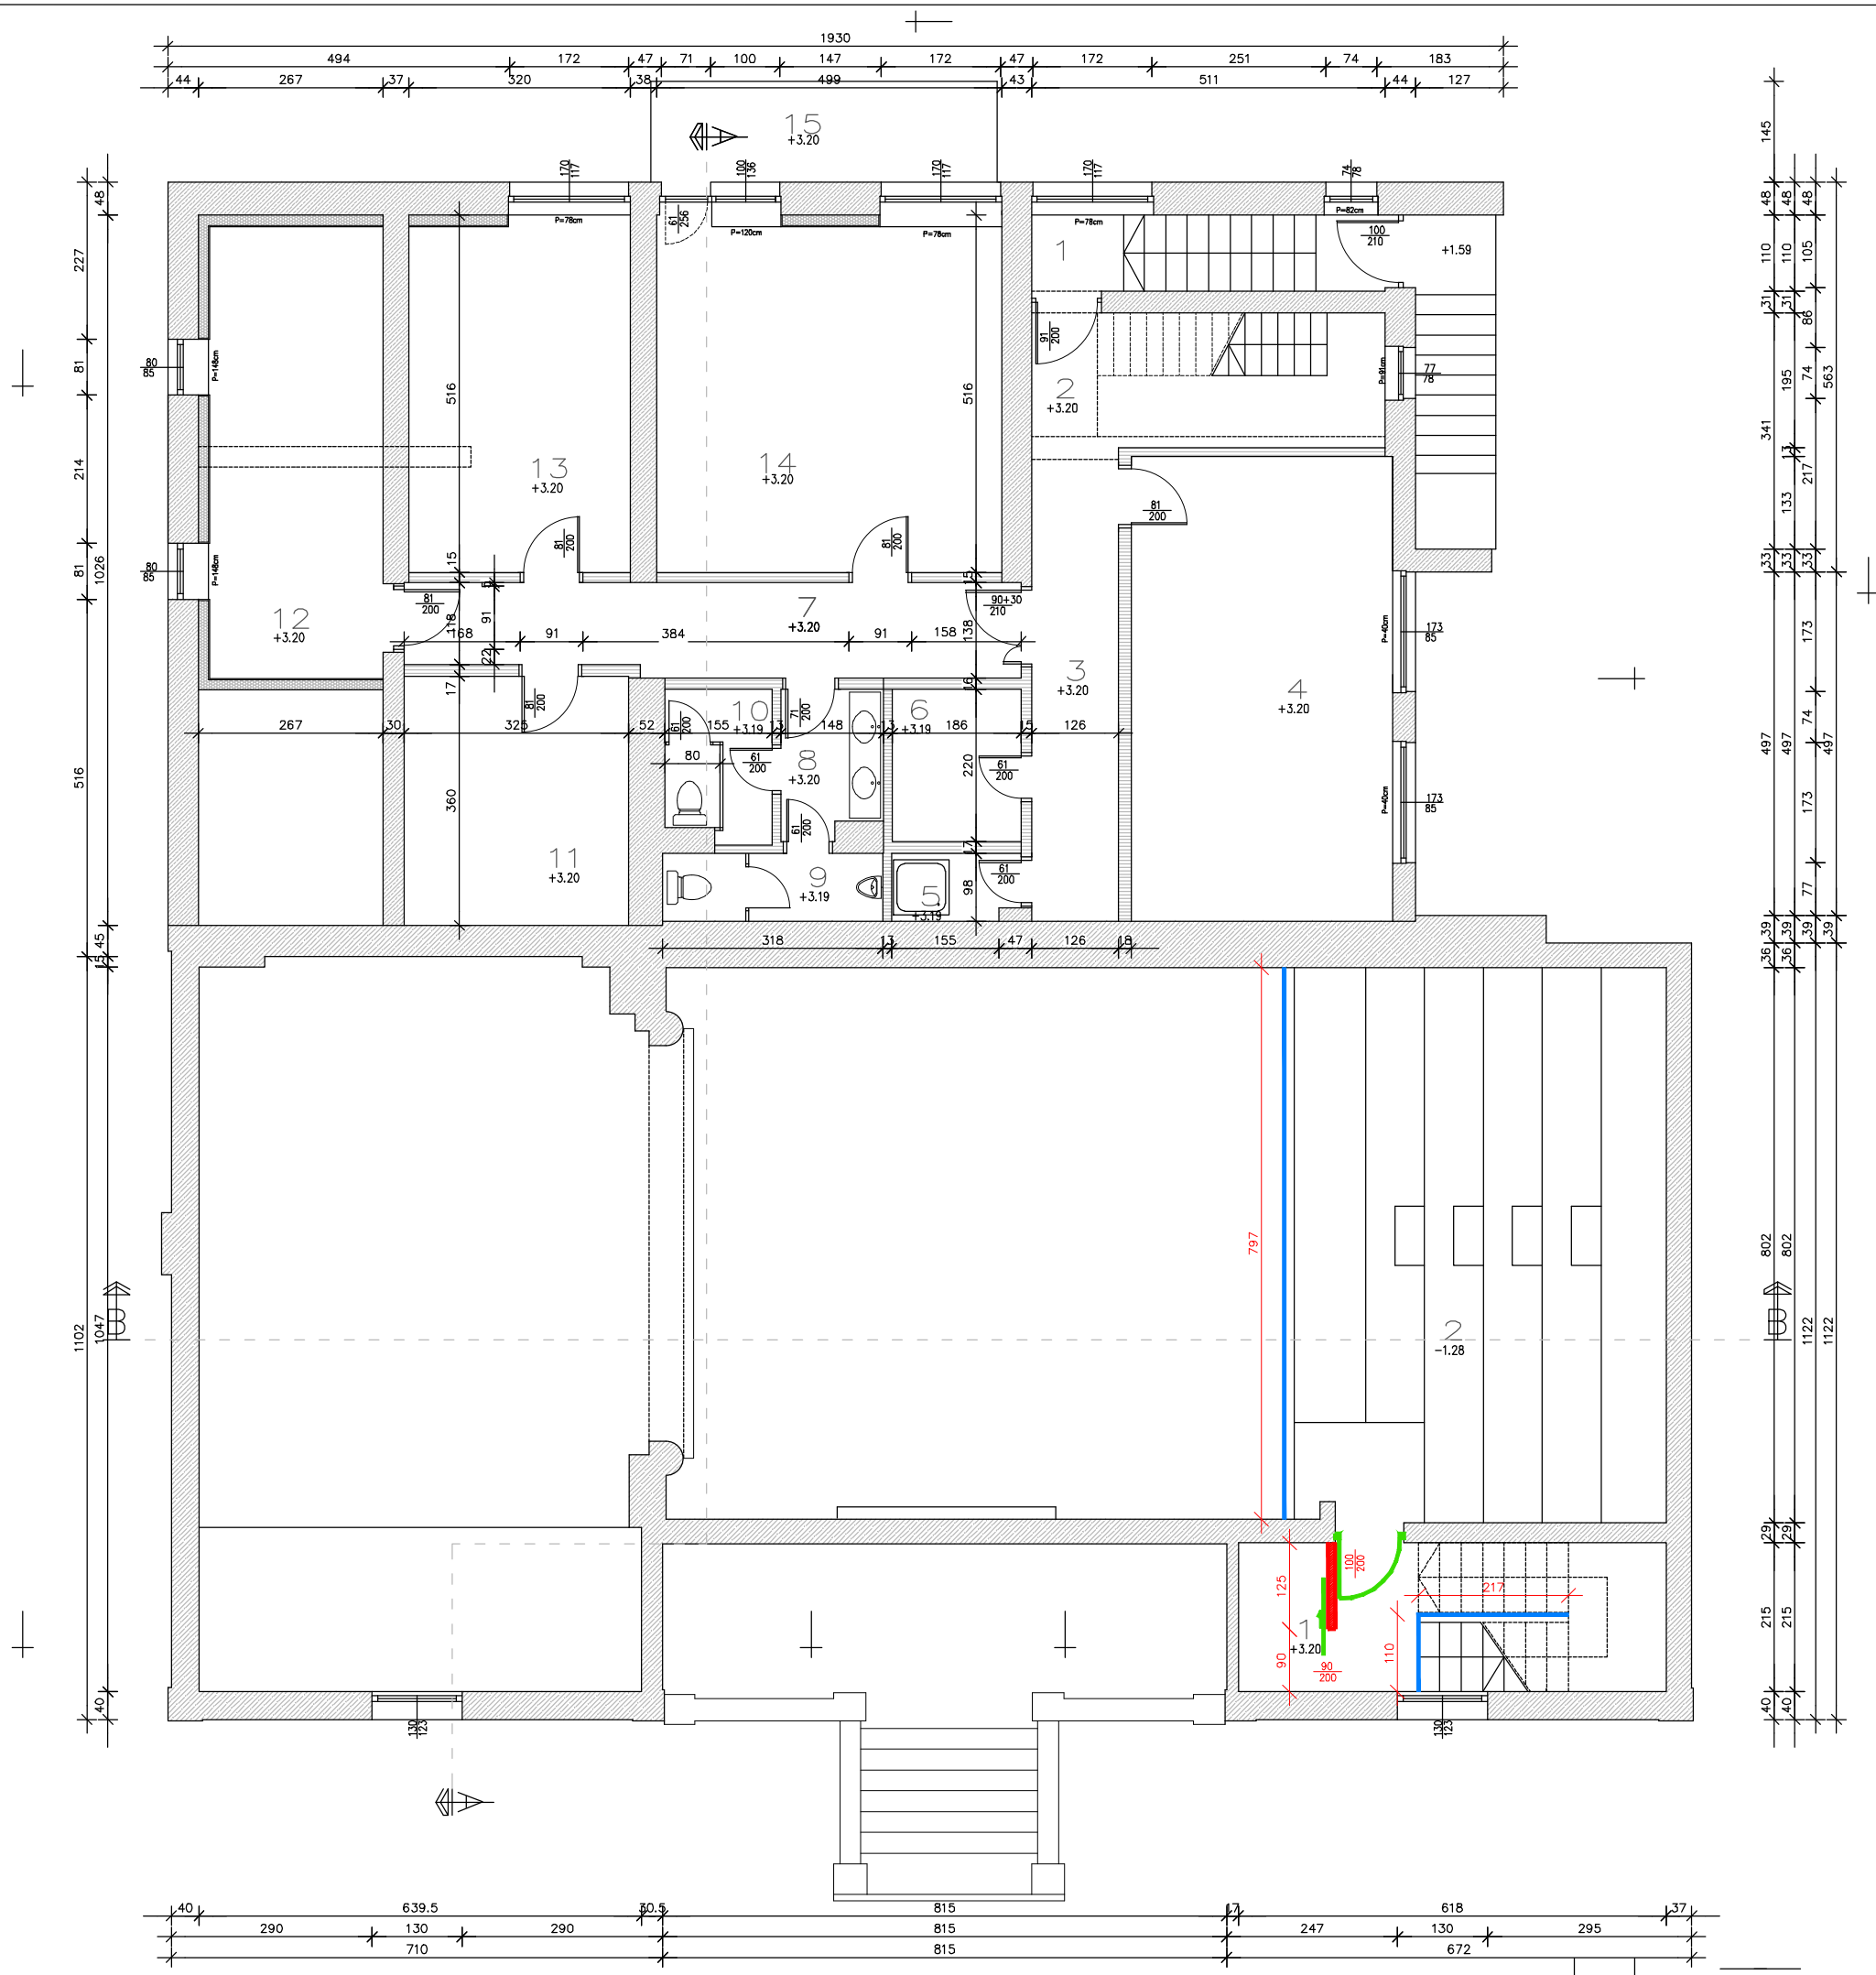

UPORABNO DOVOLJENJE

OZN	PROSTOR	M2
1	STOPNIŠČE	13.25
2	DVORANA-BALKON	43.00
UPORABNO DOVOLJENJE		56.25

LEGALIZACIJA

OZN	PROSTOR	M2
1	STOPNIŠČE	05.80
2	PRDPROSTOR	09.95
3	VEZNI HODNIK 1	08.60
4	DRUŠTVO 1	25.35
5	SKLADIŠČE	04.10
6	TUŠ	01.75
7	VEZNI HODNIK 2	11.60
8	PREDPROSTOR	03.05
9	SANITARIJE-MOŠKI	03.10
10	SANITARIJE-ŽENSKE	03.30
11	DRUŠTVO 2	11.65
12	DRUŠTVO 3	16.35
13	DRUŠTVO 4	16.25
14	DRUŠTVO 5	24.90
15	BALKON	07.25

LEGALIZACIJA 153.00

SKUPAJ NADSTROPJE 209.25

- ▬ OGRAJA
- ▬ VRATA
- ▬ SUHOMONTAŽNA STENA

**gradbeni inženiring
zakrajšek d.o.o.**

ID št.: SI21888795
info@izakrajsek.si
identifikacijska št. projektivnega podjetja: IZS-1926

Rimska cesta 10a
8210 Trebnje
mob: 031 344 349

nadzor
projektiranje
gradnje
svefovanje

investitor: OBČINA MIRNA
Glavna cesta 28, 8233 Mirna

objekt: KULTURNI DOM "PARTIZAN"

lokacija: par. št.: 25/121
k.o.: MIRNA, 1410

vrsta projekta: PZI - NAČRT ARHITEKTURE


izdelala: TEJA ZAKRAJŠEK, mag.ing.arh.

odgovorni projektant: TEJA ZAKRAJŠEK, mag.ing.arh.
ident. št. odgovornega projektanta: ZAPS-1636

odgovorni vodja projekta: TEJA ZAKRAJŠEK, mag.ing.arh.
ident. št. odgovornega vodje projekta: ZAPS-1636

št. projekta	datum	vrsta projekta	merilo	št. risbe
240310/20	MAR 2020	PZI	1:100	2.3

TLORIS NADSTROPJA-novo 1:100

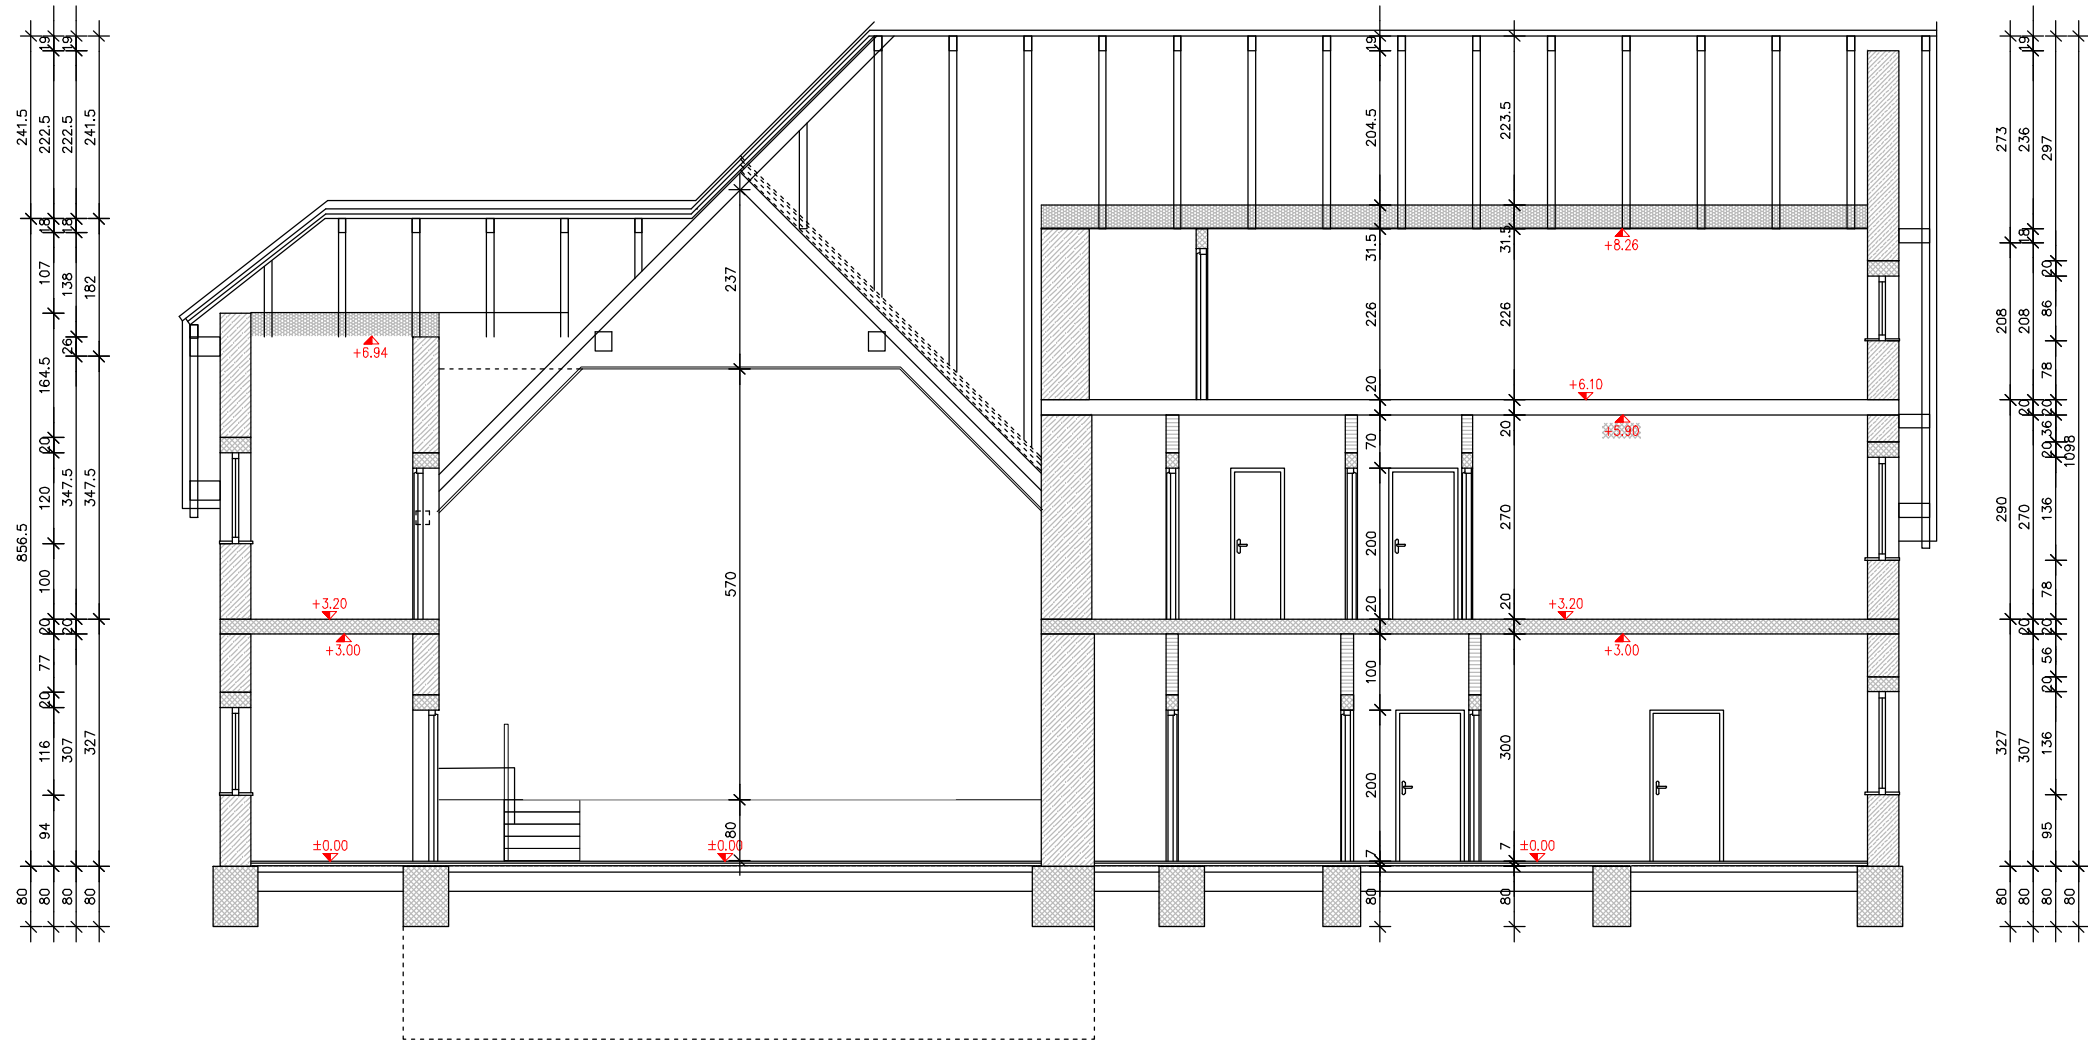

- OGRAJA
- VRATA
- SUHOMONTAŽNA STENA

gradbeni inženiring
zakrajšek d.o.o.

ID št.: SIZ1888795 Rimska cesta 10a 8210 Trebnje mob: 031 344 349
info@gizakrajsek.si
identifikacijska št. projektivnega podjetja: IZS- 1926

investitor: OBČINA MIRNA
Glavna cesta 28, 8233 Mirna

objekt: KULTURNI DOM "PARTIZAN"

lokacija: par. št.: 25/121
k.o.: MIRNA, 1410

vrsta projekta: PZI - NAČRT ARHITEKTURE


izdelala: TEJA ZAKRAJŠEK, mag.ing.arh.

odgovorni projektant: TEJA ZAKRAJŠEK, mag.ing.arh.
ident. št. odgovornega projektanta: ZAPS-1636

odgovorni vodja projekta: TEJA ZAKRAJŠEK, mag.ing.arh.
ident. št. odgovornega vodje projekta: ZAPS-1636

št. projekta	datum	vrsta projekta	merilo	št. risbe
240310/20	MAR 2020	PZI	1:100	2.4

PREREZ AA – novo 1:100

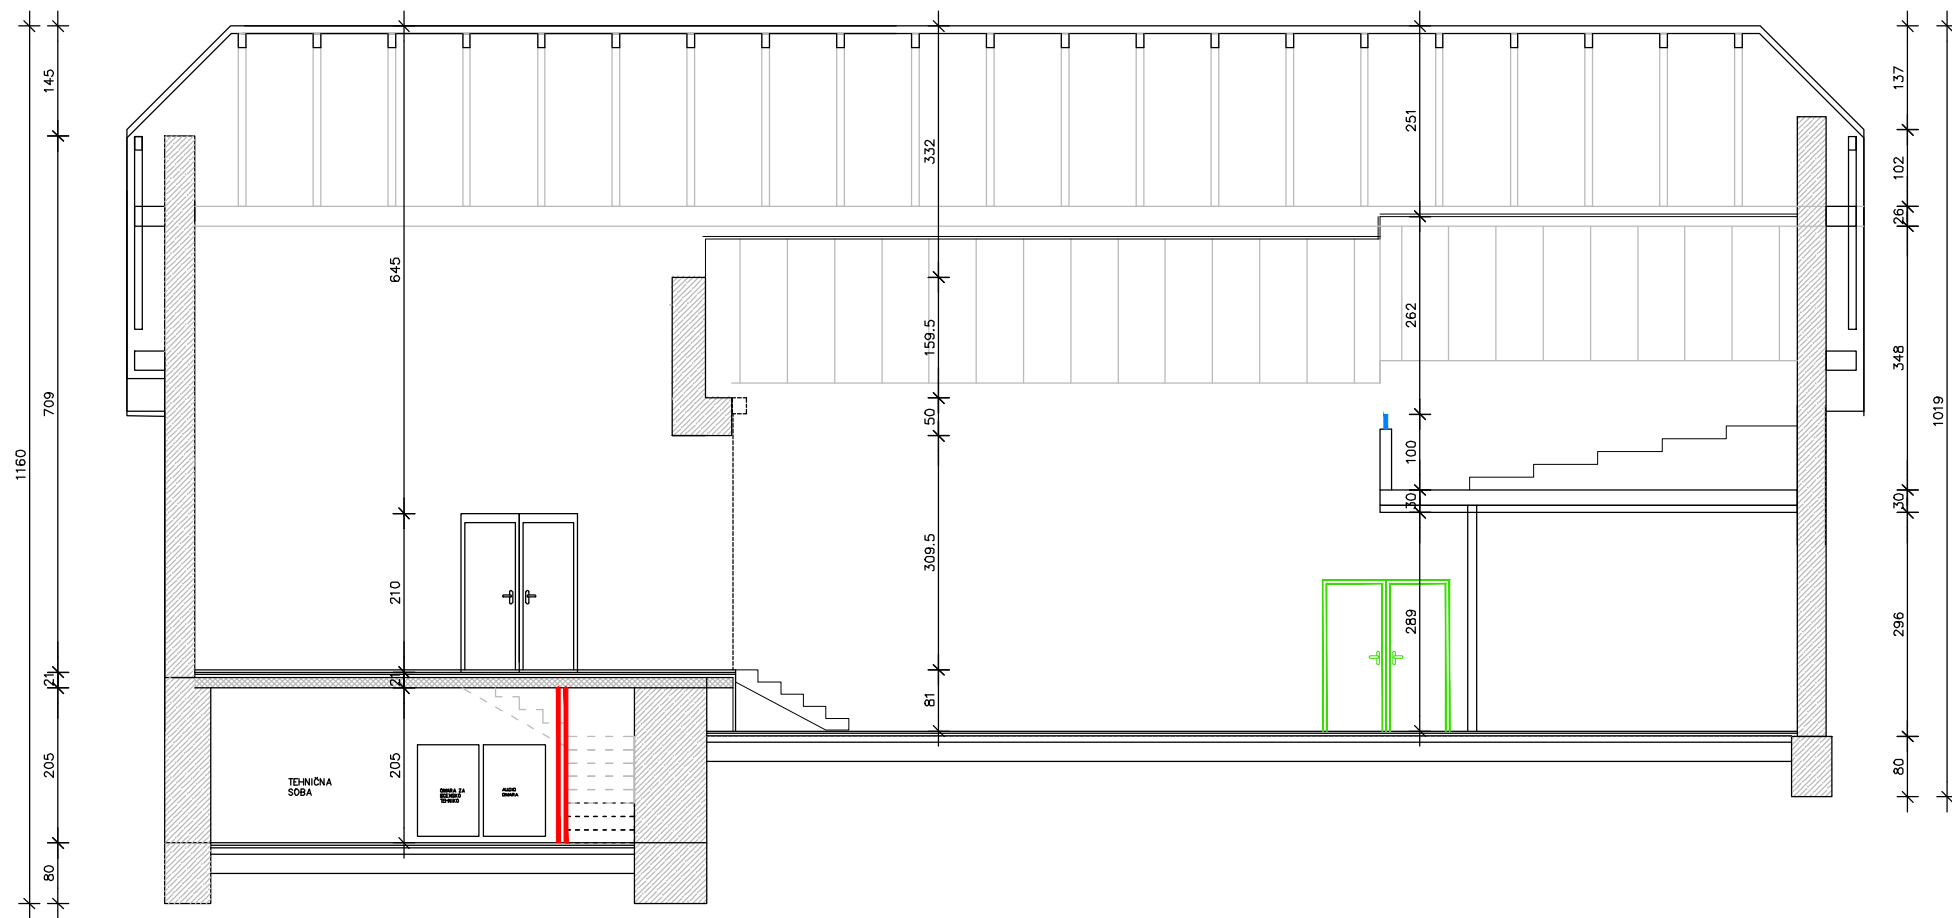

- OGRAJA
- VRATA
- SUHOMONTAŽNA STENA

gradbeni inženiring
zakrajšek d.o.o.

ID št.: SIZ1888795
info@gizakrajsek.si
identifikacijska št. projektnega podjetja: IZS- 1926

Rimska cesta 10a
8210 Trebnje

mob: 031 344 349

investitor: OBČINA MIRNA
Glavna cesta 28, 8233 Mirna

objekt: KULTURNI DOM "PARTIZAN"

lokacija: par. št.: 25/121
k.o.: MIRNA, 1410

vrsta projekta: PZI - NAČRT ARHITEKTURE


izdelala: TEJA ZAKRAJŠEK, mag.ing.arh.

odgovorni projektant: TEJA ZAKRAJŠEK, mag.ing.arh.
ident. št. odgovornega projektanta: ZAPS-1636

odgovorni vodja projekta: TEJA ZAKRAJŠEK, mag.ing.arh.
ident. št. odgovornega vodje projekta: ZAPS-1636

št. projekta	datum	vrsta projekta	merilo	št. risbe
240310/20	MAR 2020	PZI	1:100	2.5

PREREZ BB – novo 1:100

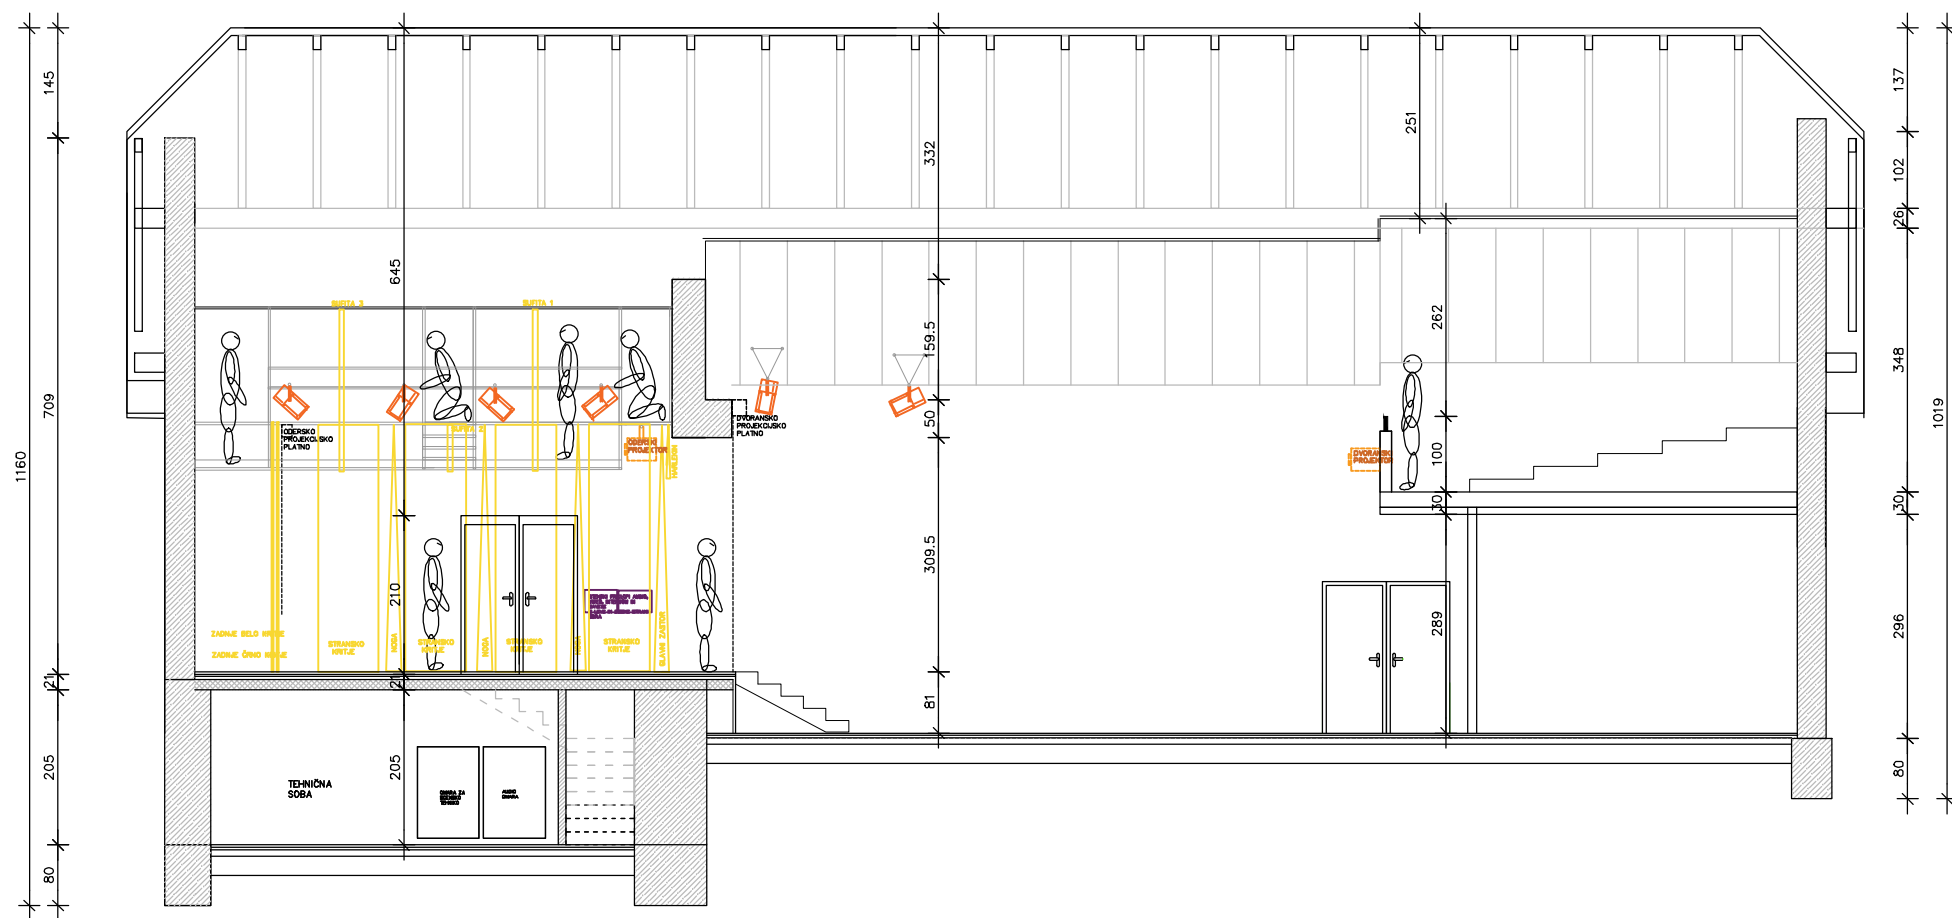



gradbeni inženiring

zakrajšek d.o.o.

ID št.: SIZ1888795

info@gizakrajsek.si

identifikacijska št. projektivnega podjetja: IZS- 1926

Rimska cesta 10a

8210 Trebnje

nadzor

projektiranje

gradnje

svefovanje

mob: 031 344 349

investitor: OBČINA MIRNA

Glavna cesta 28, 8233 Mirna

objekt: KULTURNI DOM "PARTIZAN"

lokacija: par. št.: 25/121

k.o.: MIRNA, 1410

vrsta projekta: PZI - NAČRT ARHITEKTURE

izdelala: TEJA ZAKRAJŠEK, mag.ing.arh.

odgovorni projektant: TEJA ZAKRAJŠEK, mag.ing.arh.

ident. št. odgovornega projektanta: ZAPS-1636

odgovorni vodja projekta: TEJA ZAKRAJŠEK, mag.ing.arh.

ident. št. odgovornega vodje projekta: ZAPS-1636

št. projekta	datum	vrsta projekta	merilo	št. risbe
240310/20	MAR 2020	PZI	1:100	3.3

PREREZ BB–oprema 1:100