


VSE KABLE ZAKLJUČIMO Z VTIČNICO 1F IEC 16 A KATERO NAMESTIMO NA KABELSKO POLICO

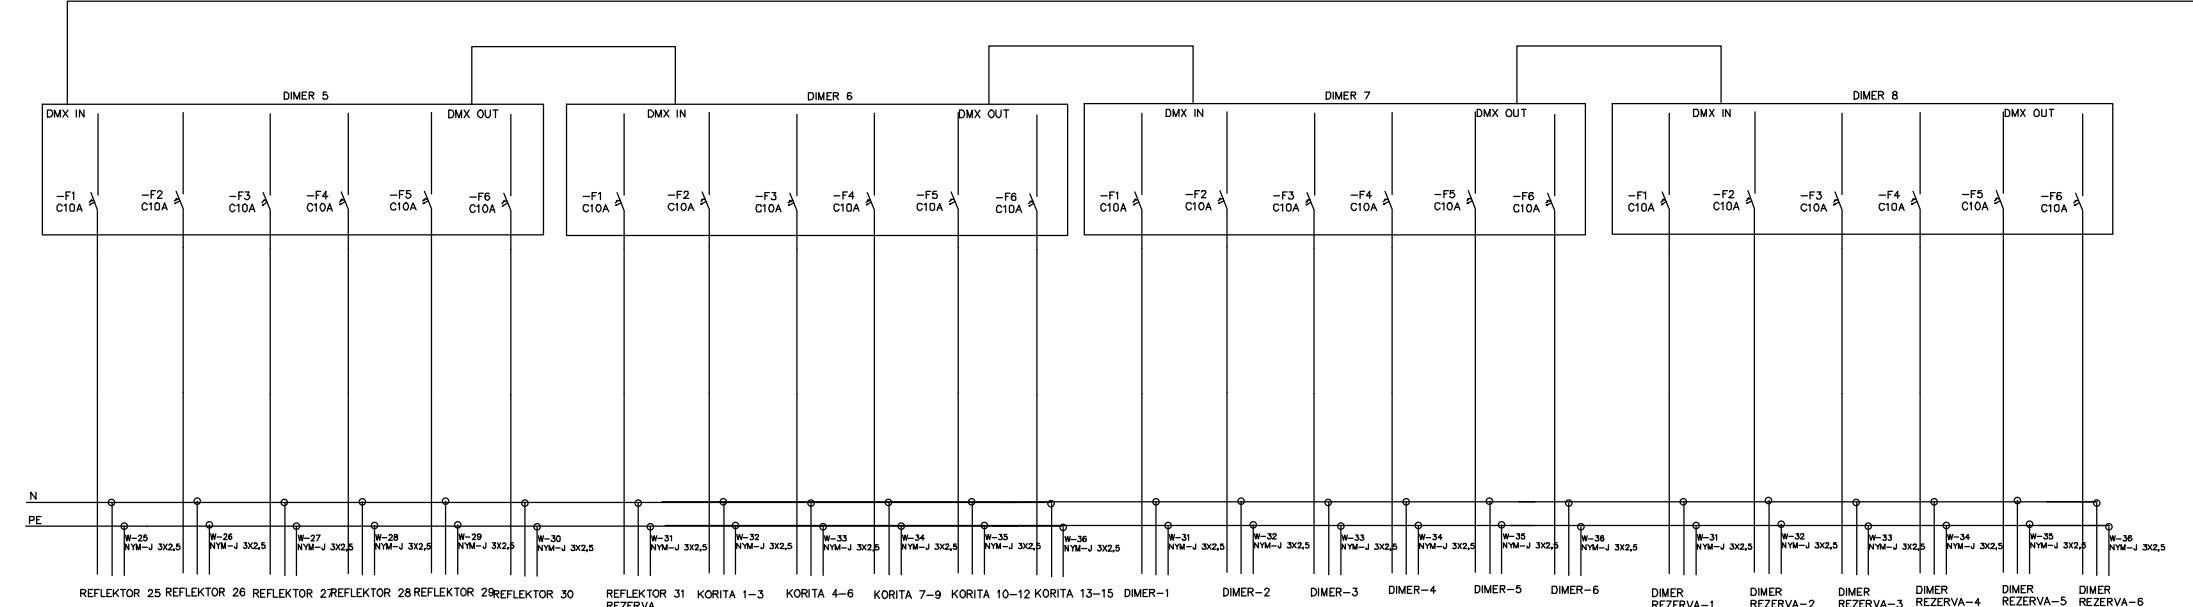

VSİ KABLE ZAKLJUČENI Z VTIČNICO 1F IEC 16 A KATERO NAMESTITI NA KABELSKO POLICO

nadzor  
 projektiranje  
 gradnje  
 svetovanje

**gradbeni inženiring  
 zakrajšek d.o.o.**

ID št.: SIZ1888795 Rimska cesta 10a 8210 Trebnje mob: 031 344 349  
 info@gizakrajsek.si  
 identifikacijska št. projektivnega podjetja: IZS-1926

investitor:	OBČINA MIRNA Glavna cesta 28, 8233 Mirna
objekt:	KULTURNI DOM "PARTIZAN"
lokacija:	par. št.: 25/121 k.o.: MIRNA, 1410
vrsta projekta:	PZI - NAČRT ARHITEKTURE
izdelala:	TEJA ZAKRAJŠEK, mag.ing.arh.
odgovorni projektant:	TEJA ZAKRAJŠEK, mag.ing.arh.
ident. št. odgovornega projektanta:	ZAPS-1636
odgovorni vodja projekta:	TEJA ZAKRAJŠEK, mag.ing.arh.
ident. št. odgovornega vodje projekta:	ZAPS-1636

št. projekta	datum	vrsta projekta	št. risbe
240310/20	MAR 2020	PZI	4.1

VEZALNA SHEMA RAZSVETLJAVA