



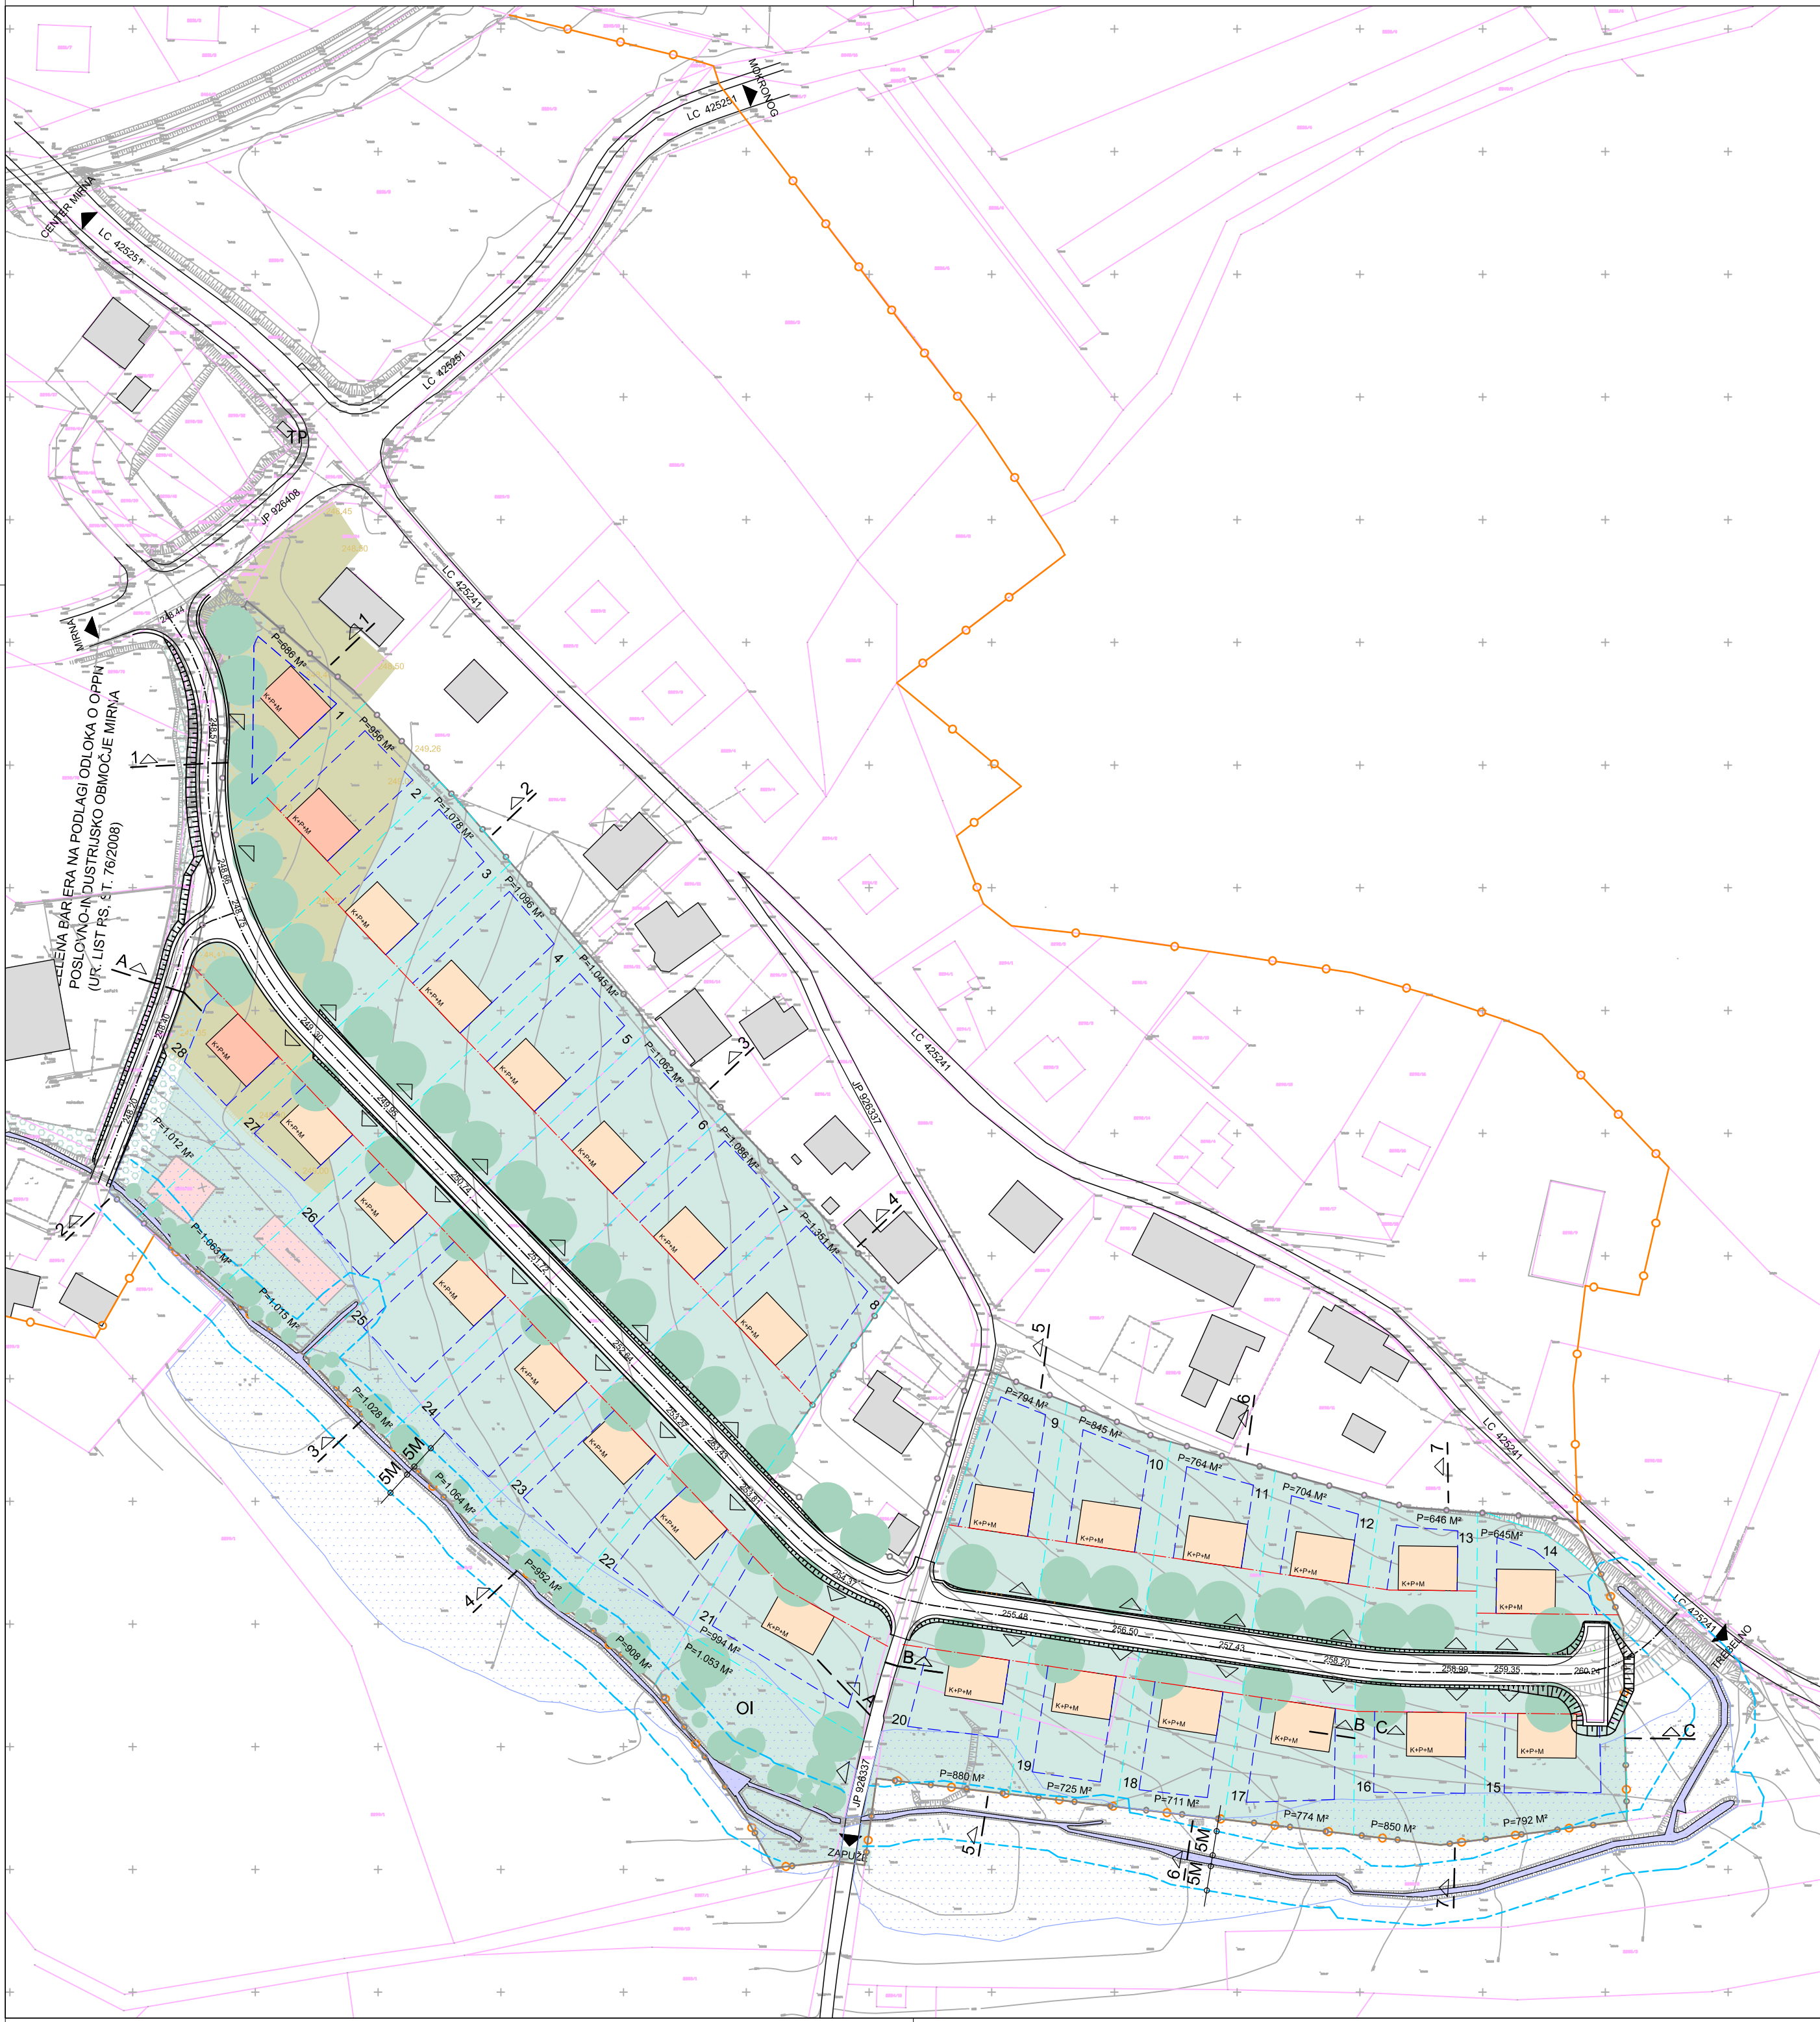


OBČINSKI PODROBNI
PROSTORSKI NAČRT
STANOVANJSKA SOSESKA ZAPUŽE
EUP MIR-151 IN MIR-149

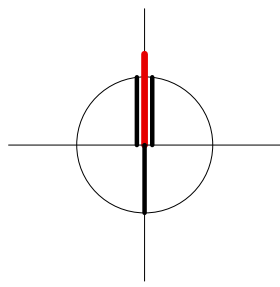

- LEGENDA:
- MEJA OBMOČJA OPPN
 - OBSTOJEČE PARCELNE MEJE
 - GRADBENA LINIJA STANOVANJSKE/POSLOVNE STAVBE
 - OBSTOJEČE STAVBE
 - PREDVIDENE STANOVANJSKE STAVBE
 - K+P+M KLET, PRITLIČJE, MANSARDA
 - OBSTOJEČE CESTE
 - 256.50 KOTA VOZIŠČA
 - P=880 M² POVRŠINA GRADBENE PARCELE
 - 1-28 ŠTEVILKA GRADBENE PARCELE
 - TRAVNIKI
 - OI OTROŠKO IGRIŠČE/ŠPORTNO REKREACIJSKE POVRŠINE
 - NASIP/KOTA NASUTJA (HH ŠTUDIJA)
 - 5M PRIOBALNI PAS POTOKA
 - MEJA STAVBNEGA ZEMLJIŠČA PO OPPN
 - MEJA GRADBENE PARCELE
 - GRADBENA MEJA
 - RUŠITEV
 - PREDVIDENE POSLOVNO STANOVANJSKE STAVBE
 - POTOK
 - PREDVIDENE CESTE
 - PREDVIDEN PRIKLJUČEK NA LC 425 241 (IZVEN OBMOČJA OPPN)
 - VHOD NA PARCELO
 - ZAŠČITNI ZELENİ PAS
 - OBVODNA VEGETACIJA
 - RETENZIJSKE POVRŠINE (HH ŠTUDIJA)
 - VISOKA DREVESA/DREVORED

OPOMBA:
PRIKAZANI TILORISI STAVB SO INFORMATIVNEGA ZNAČAJA

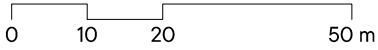

Projektant	<div><div></div><div><div>gradbeni inženiring</div><div>zakrajšek d.o.o.</div></div></div> <div>ID št.: SI21888795 info@gizakrajsek.si identifikacijska št. projektnega podjetja: IZS- 1926</div> <div>Rimska cesta 10a 8210 Trebnje</div> <div>mob: 031 344 349 040 469 093</div>			
Investitor	KMETIJSKA ZADRUGA TREBNJE, STARI TRG 2, 8210 TREBNJE, PRIVATNA INVESTITORJA			
Prostorski akt	OBČINSKI PODROBNI PROSTORSKI NAČRT STANOVANJSKA SOSESKA ZAPUŽE - EUP MIR-151 IN MIR-149			
Vrsta prost. akta	OPPN	Odgovorni vodja	IVANKA KRALJIČ univ.dipl.inž.arh.spec.arh.urb. PA PPN ZAPS 0916	
Faza	PREDLOG	Poob. prost. načrtovalec	IVANKA KRALJIČ univ.dipl.inž.arh.spec.arh.urb. PA PPN ZAPS 0916	
Št. projekta	271110/19	Strokovni sodelavec	TEJA ZAKRAJŠEK mag. ing. arh. PA*1636	
		Datum	AVGUST, 2022	Št./List 5