



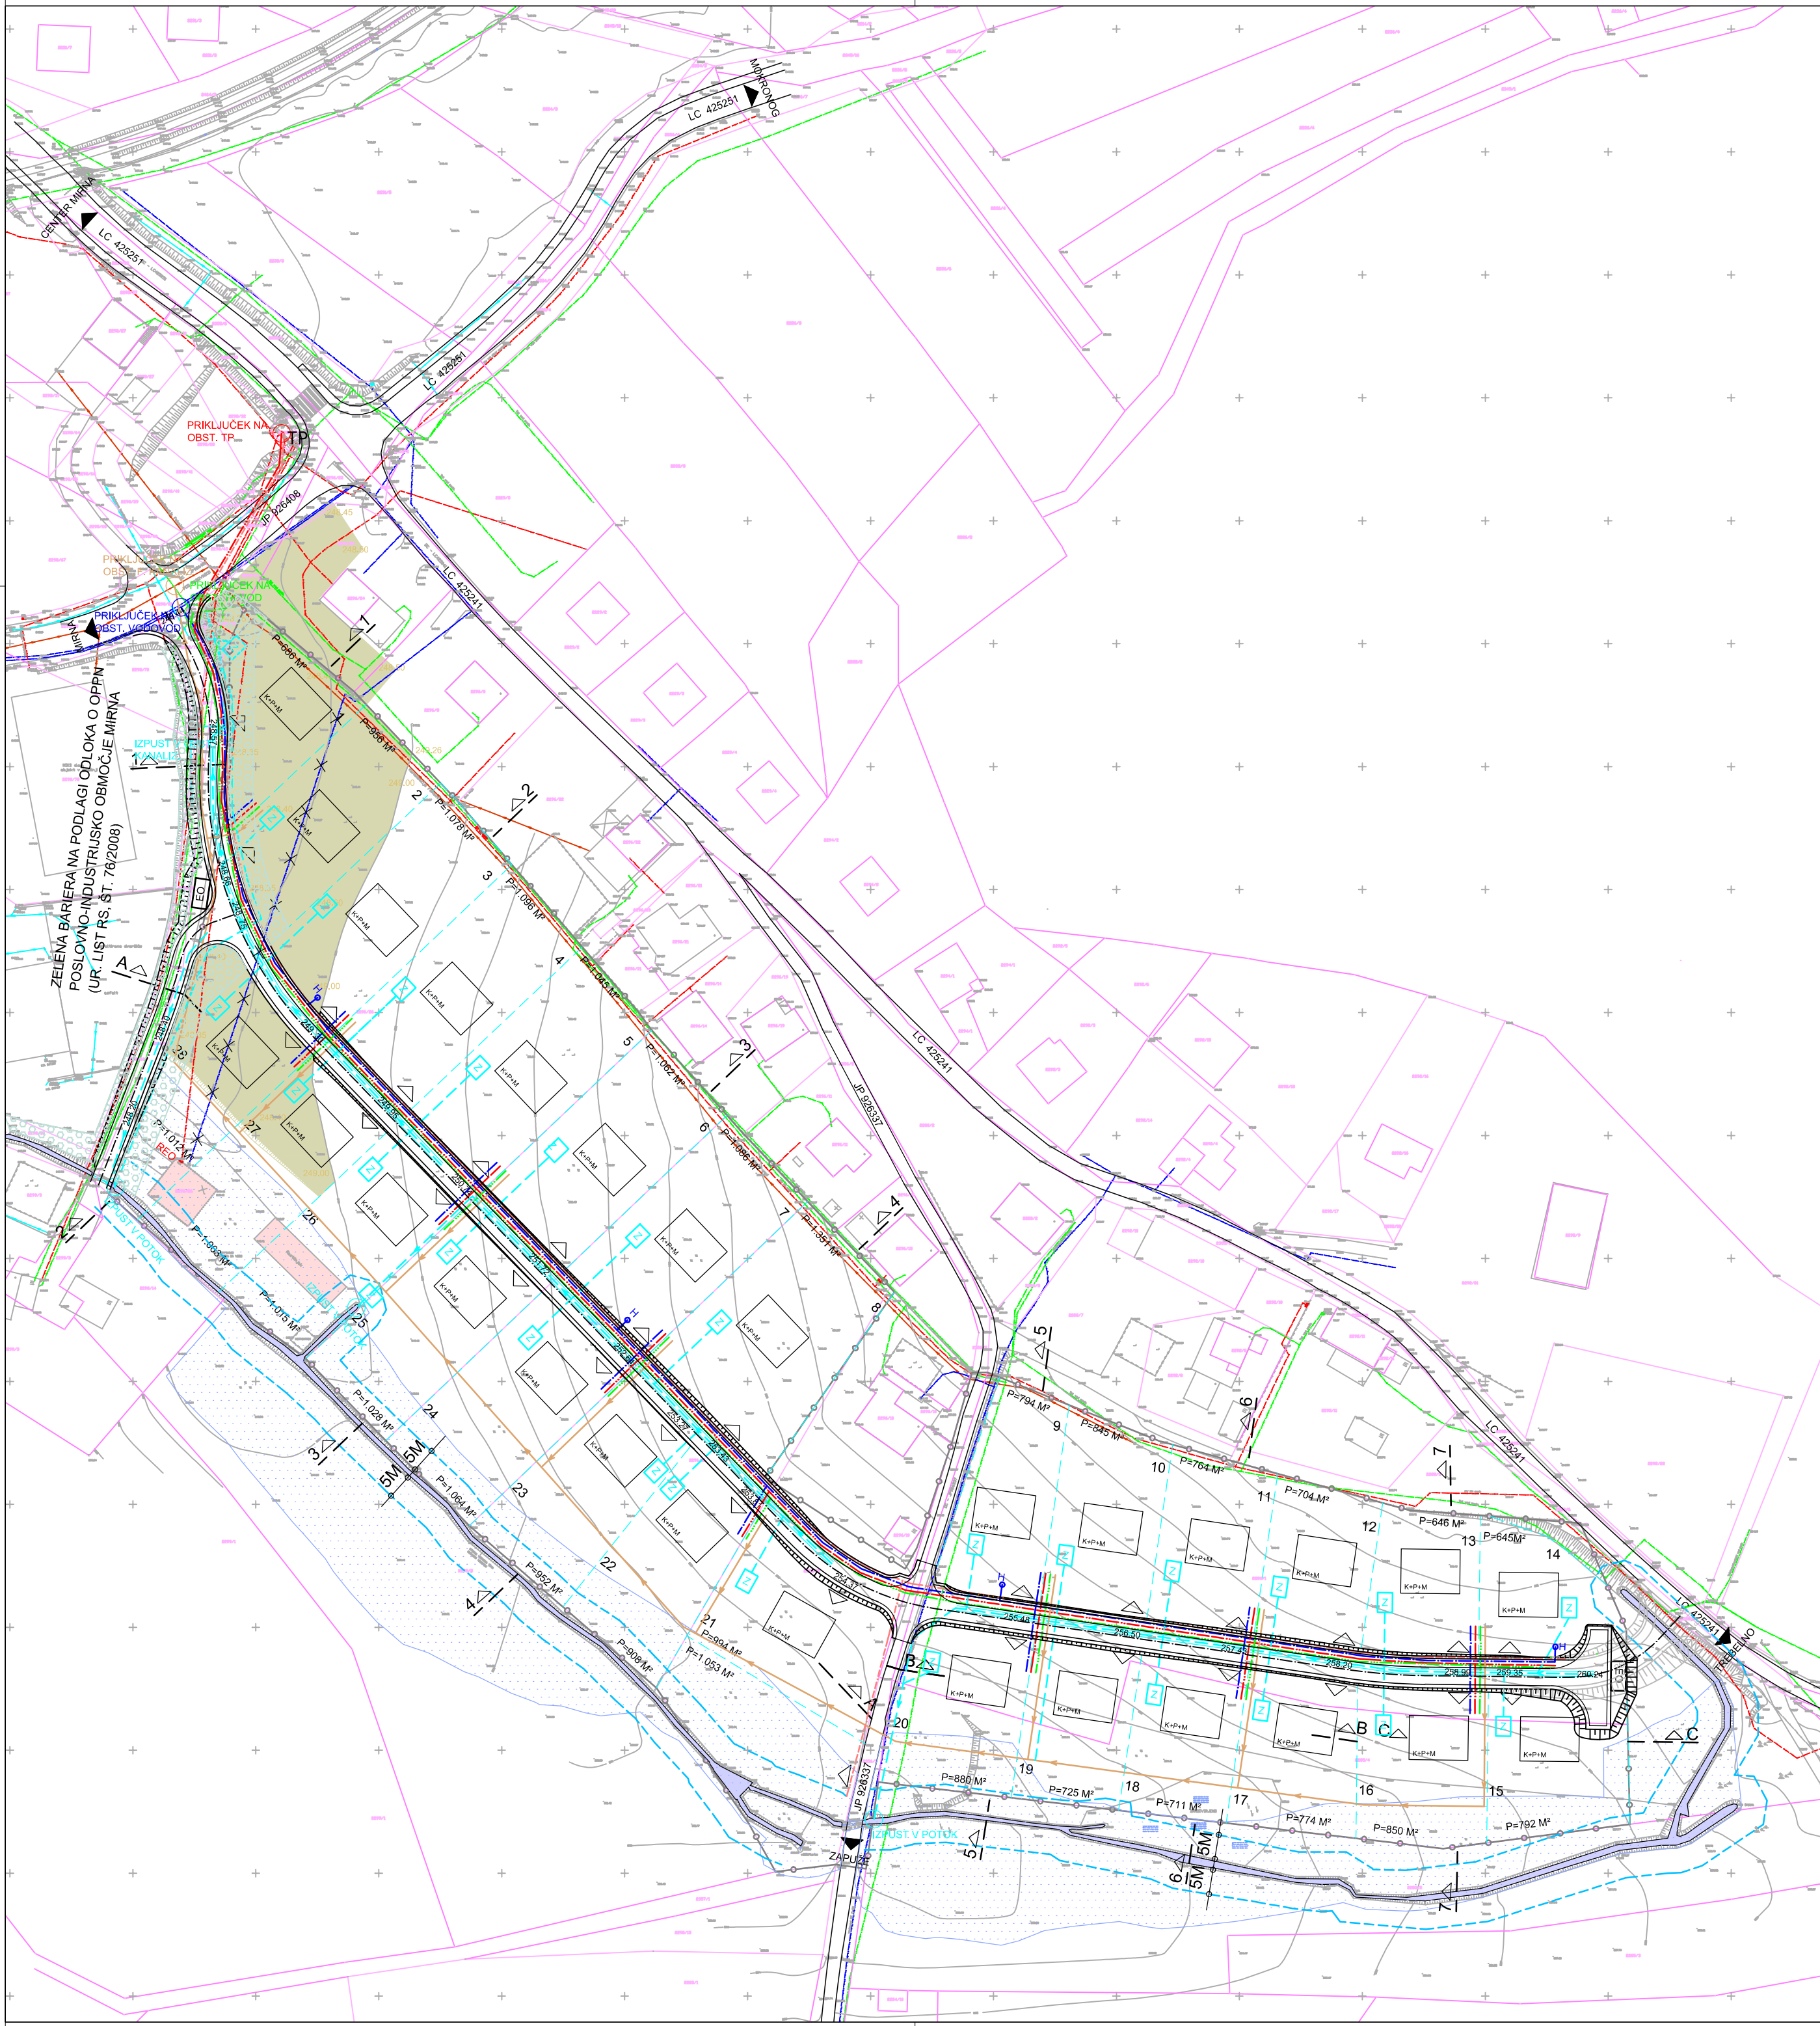

OBČINSKI PODROBNI PROSTORSKI NAČRT STANOVANJSKA SOSESKA ZAPUŽE EUP MIR-151 IN MIR-149

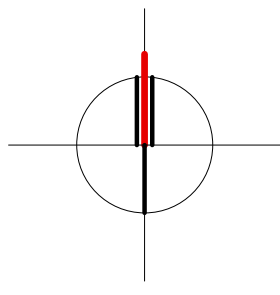

- LEGENDA:**
- MEJA OPPN
 - OBSTOJEČE PARCELNE MEJE
 - MEJA GRADBENE PARCELE
 - VHOD NA PARCELO
 - P=880 M² POVRŠINA GRADBENE PARCELE
 - 1-28 ŠTEVILKA GRADBENE PARCELE
 - OBSTOJEČE STAVBE
 - PREDVIDENE STAVBE
 - RUŠITEV
 - K+P+M KLET, PRITLIČJE, MANSARDA
 - OBSTOJEČE CESTE
 - PREDVIDENE CESTE
 - PREDVIDEN PRIKLJUČEK NA LC 425241 (IZVEN OBMOČJA OPPN)
 - 256.50 KOTA VOZIŠČA
 - POTOK
 - 5M PRIOBALNI PAS POTOKA
 - ZAŠČITNI ZELENİ PAS
 - OBSTOJEČ VODOVOD
 - OPUSTITEV VODOVODA
 - PREDVIDEN VODOVOD
 - OBSTOJEČA ELEKTRIKA
 - PREDVIDENA ELEKTRIKA
 - PREDVIDENA JAVNA RAZSVETLJAVA
 - OBSTOJEČA RAZDELILNA ELEKTRIČNA OMARICA
 - OBST. FEKALNA KANALIZACIJA
 - PREDVIDENA FEKALNA KANALIZACIJA
 - OBST. METEORNA KANALIZACIJA
 - PREDVIDENA METEORNA KANALIZACIJA
 - CEVNI ZADRŽEVALNIK
 - OBST. TELEKOMUNIKACIJE
 - PREDVIDENE TELEKOMUNIKACIJE
 - HIDRANT
 - ZADRŽEVALNIK ODPADNE PADAVINSKE VODE
 - EKOLOŠKI OTOK
 - RETIENZIJSKE POVRŠINE (HH ŠTUDIJA)
 - NASIP/KOTA NASUTJA (HH ŠTUDIJA)

Projektant	gradbeni inženiring zakrajšek d.o.o.	ID št.: SI21888795 info@gizakrajsek.si identifikacijska št. projektnega podjetja: IZS- 1926	Rimska cesta 10a 8210 Trebnje mob: 031 344 349 040 469 093
Investitor	KMETIJSKA ZADRUGA TREBNJE, STARI TRG 2, 8210 TREBNJE, PRIVATNA INVESTITORJA		
Prostorski akt	OBČINSKI PODROBNI PROSTORSKI NAČRT STANOVANJSKA SOSESKA ZAPUŽE - EUP MIR-151 IN MIR-149		
Vrsta prost. akta	OPPN	Odgovorni vodja	IVANKA KRALJIC univ.dipl.inž.arh.spec.arh.urb. PA PPN ZAPS 0916
Faza	PREDLOG	Poob. prost. načrtovalec	IVANKA KRALJIC univ.dipl.inž.arh.spec.arh.urb. PA PPN ZAPS 0916
		Strokovni sodelavec	TEJA ZAKRAJŠEK mag. ing. arh. PA*1636
Št. projekta	271110/19	Datum	AVGUST, 2022
		Št./List	8