



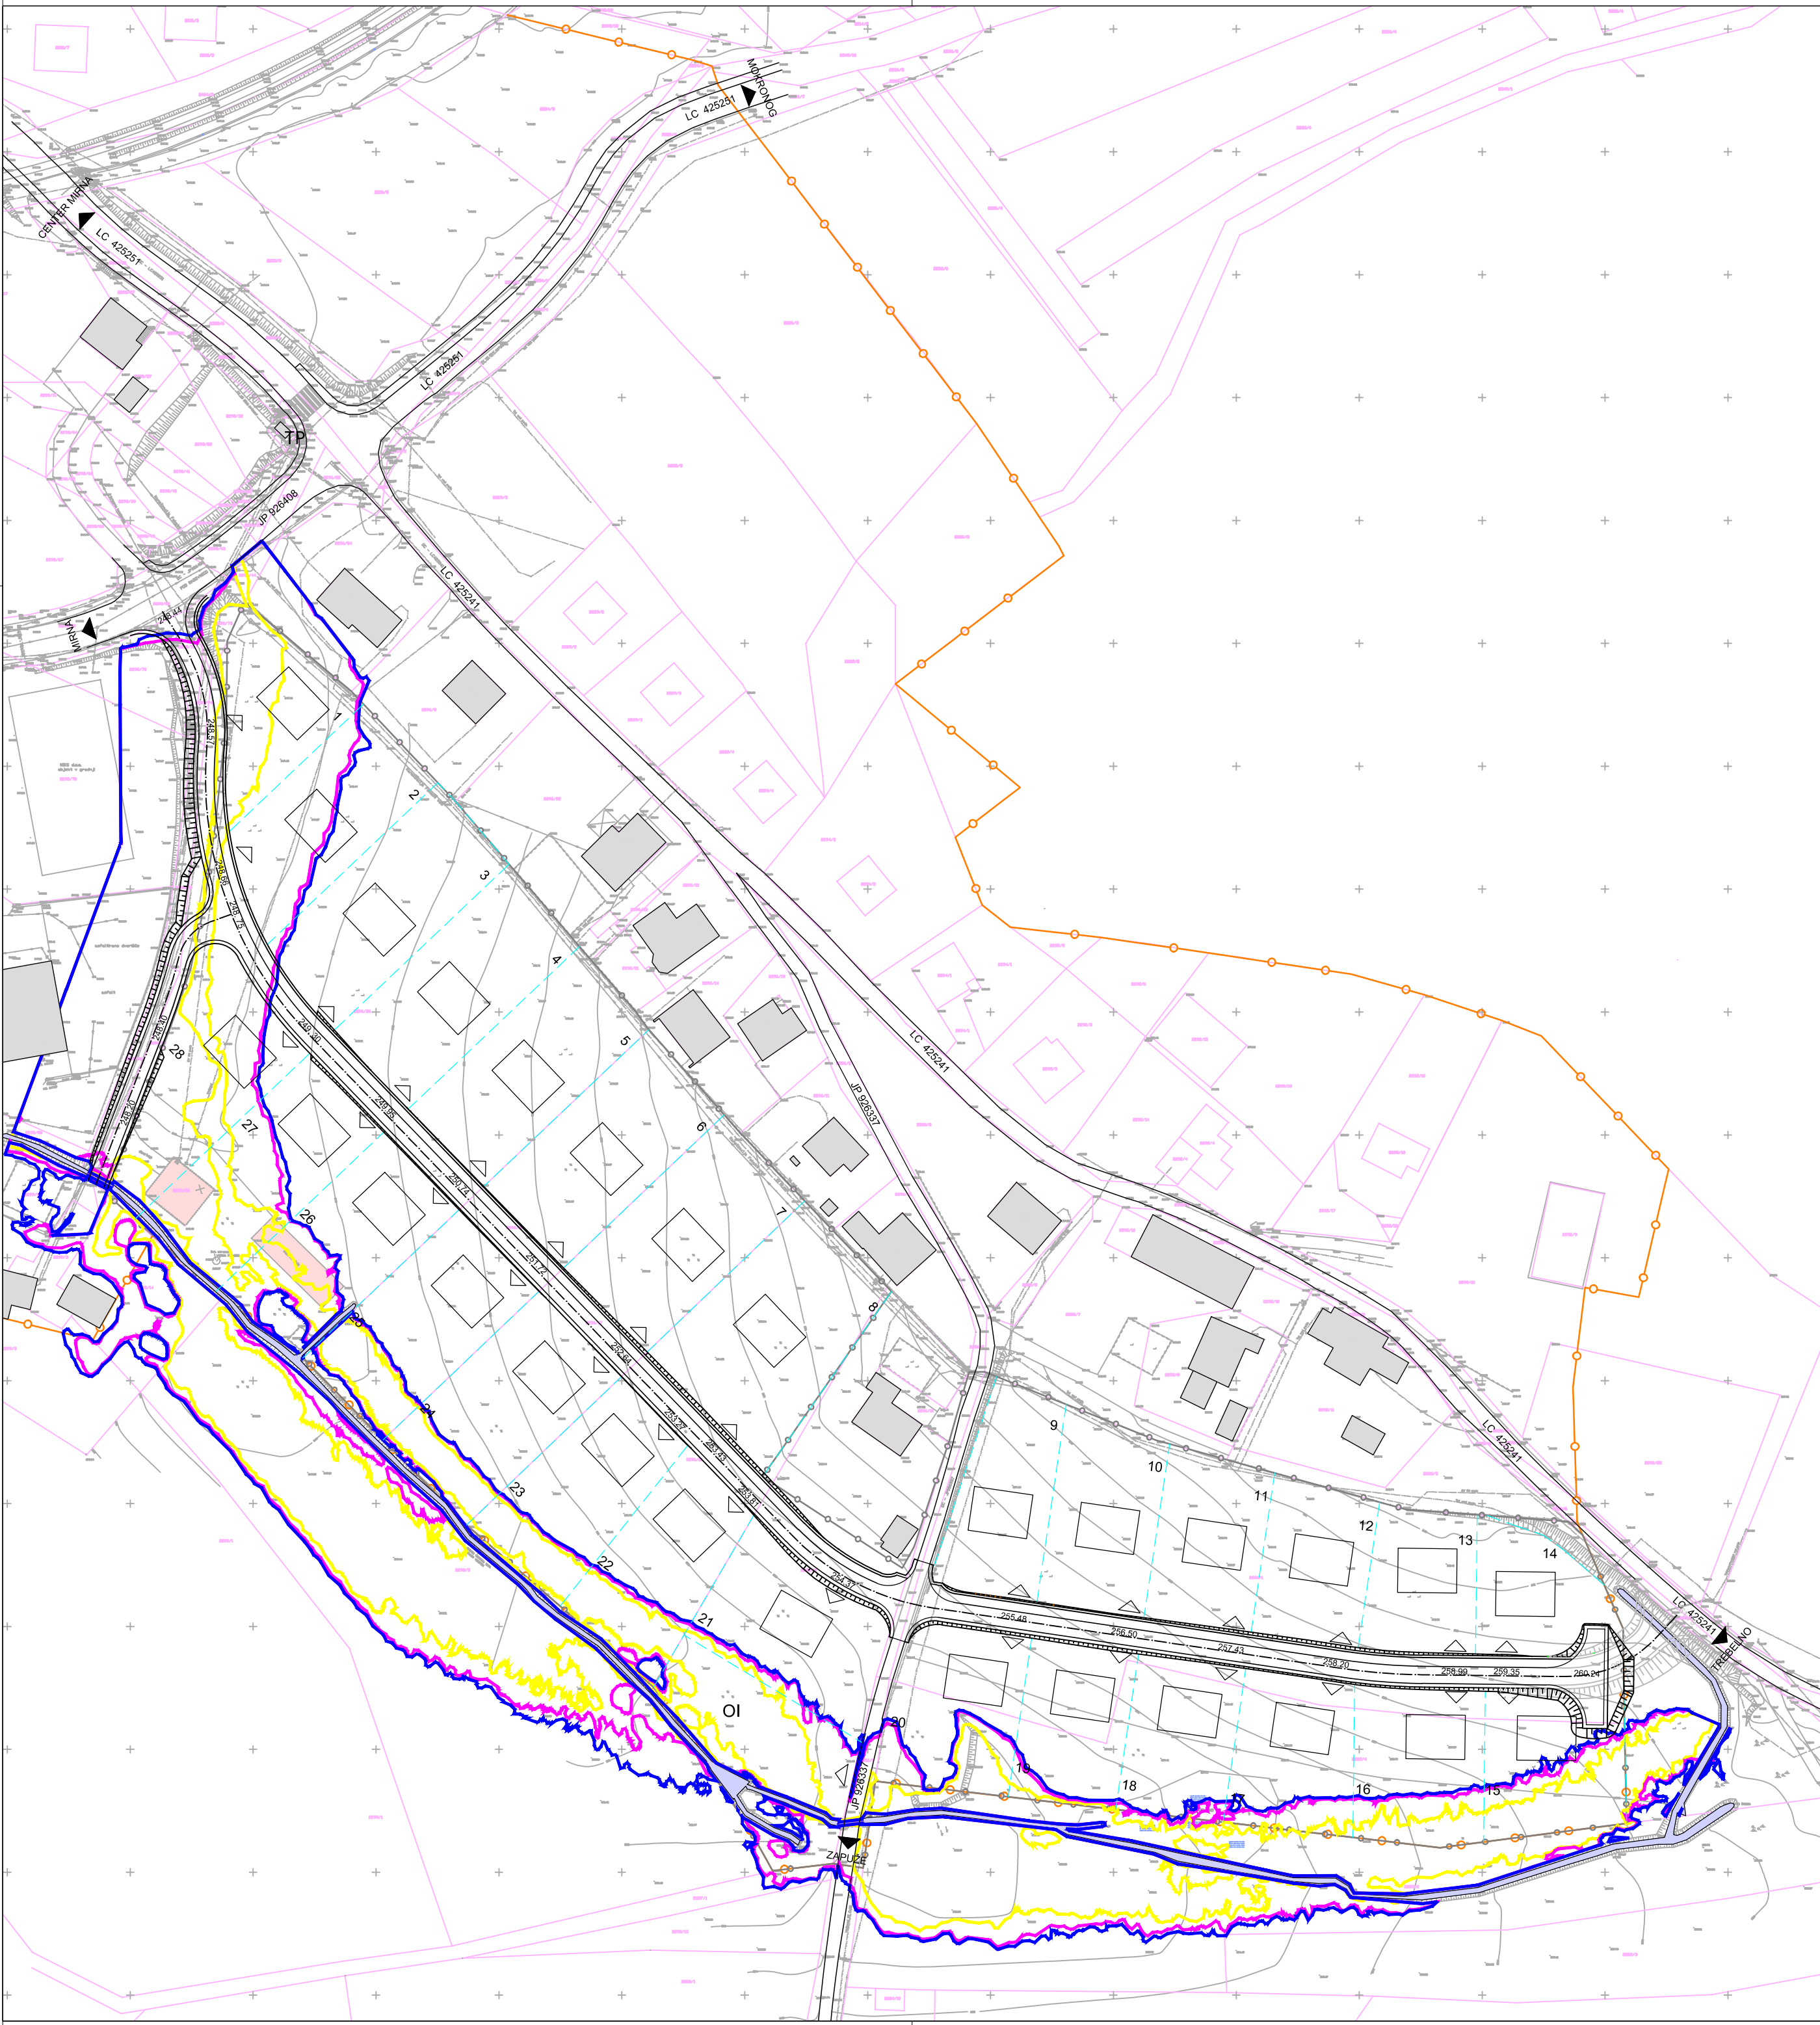


OBČINSKI PODROBNI
PROSTORSKI NAČRT
STANOVANJSKA SOSESKA ZAPUŽE
EUP MIR-151 IN MIR-149

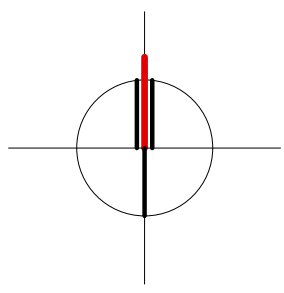

LEGENDA:

- MEJA OBMOČJA OPPN
- OBSTOJEČE PARCELNE MEJE
- VHOD NA PARCELO
- OBSTOJEČE STAVBE
- PREDVIDENE STANOVANJSKE STAVBE
- OBSTOJEČE CESTE
- PREDVIDEN PRIKLJUČEK NA LC 425 241 (IZVEN OBMOČJA OPPN)
- OTROŠKO IGRIŠČE/ŠPORTNO REKREACIJSKE POVRŠINE
- POTOK
- KOTA VISOKIH VODA Q-10
- KOTA VISOKIH VODA Q-100
- KOTA VISOKIH VODA Q-500

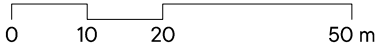MEJA STAVBNEGA ZEMLJIŠČA PO OPNMEJA GRADBENE PARCELEŠTEVILKA GRADBENE PARCELERUŠITEVPREDVIDENE POSLOVNO STANOVANJSKE STAVBEPREDVIDENE CESTE

Projektant	 gradbeni inženiring zakrajšek d.o.o.		ID št.: SI21888795 info@gizakrajsek.si identifikacijska št. projektnega podjetja: IZS- 1926	Rimska cesta 10a 8210 Trebnje	mob: 031 344 349 040 469 093
Investitor	KMETIJSKA ZADRUGA TREBNJE, STARI TRG 2, 8210 TREBNJE, PRIVATNA INVESTITORJA				
Prostorski akt	OBČINSKI PODROBNI PROSTORSKI NAČRT STANOVANJSKA SOSESKA ZAPUŽE - EUP MIR-151 IN MIR-149				
Vrsta prost. akta	OPPN	Odgovorni vodja	IVANKA KRALJIC univ.dipl.inž.arh.spec.arh.urb. PA PPN ZAPS 0916		
Faza	PREDLOG	Poob. prost. načrtovalec	IVANKA KRALJIC univ.dipl.inž.arh.spec.arh.urb. PA PPN ZAPS 0916		
Št. projekta	271110/19	Strokovni sodelavec	TEJA ZAKRAJŠEK mag. ing. arh. PA*1636		
		Datum	AVGUST, 2022	Št./List	9

PPRIKAZ VISOKIH VODA
OBSTOJEČE STANJE

1:1000