



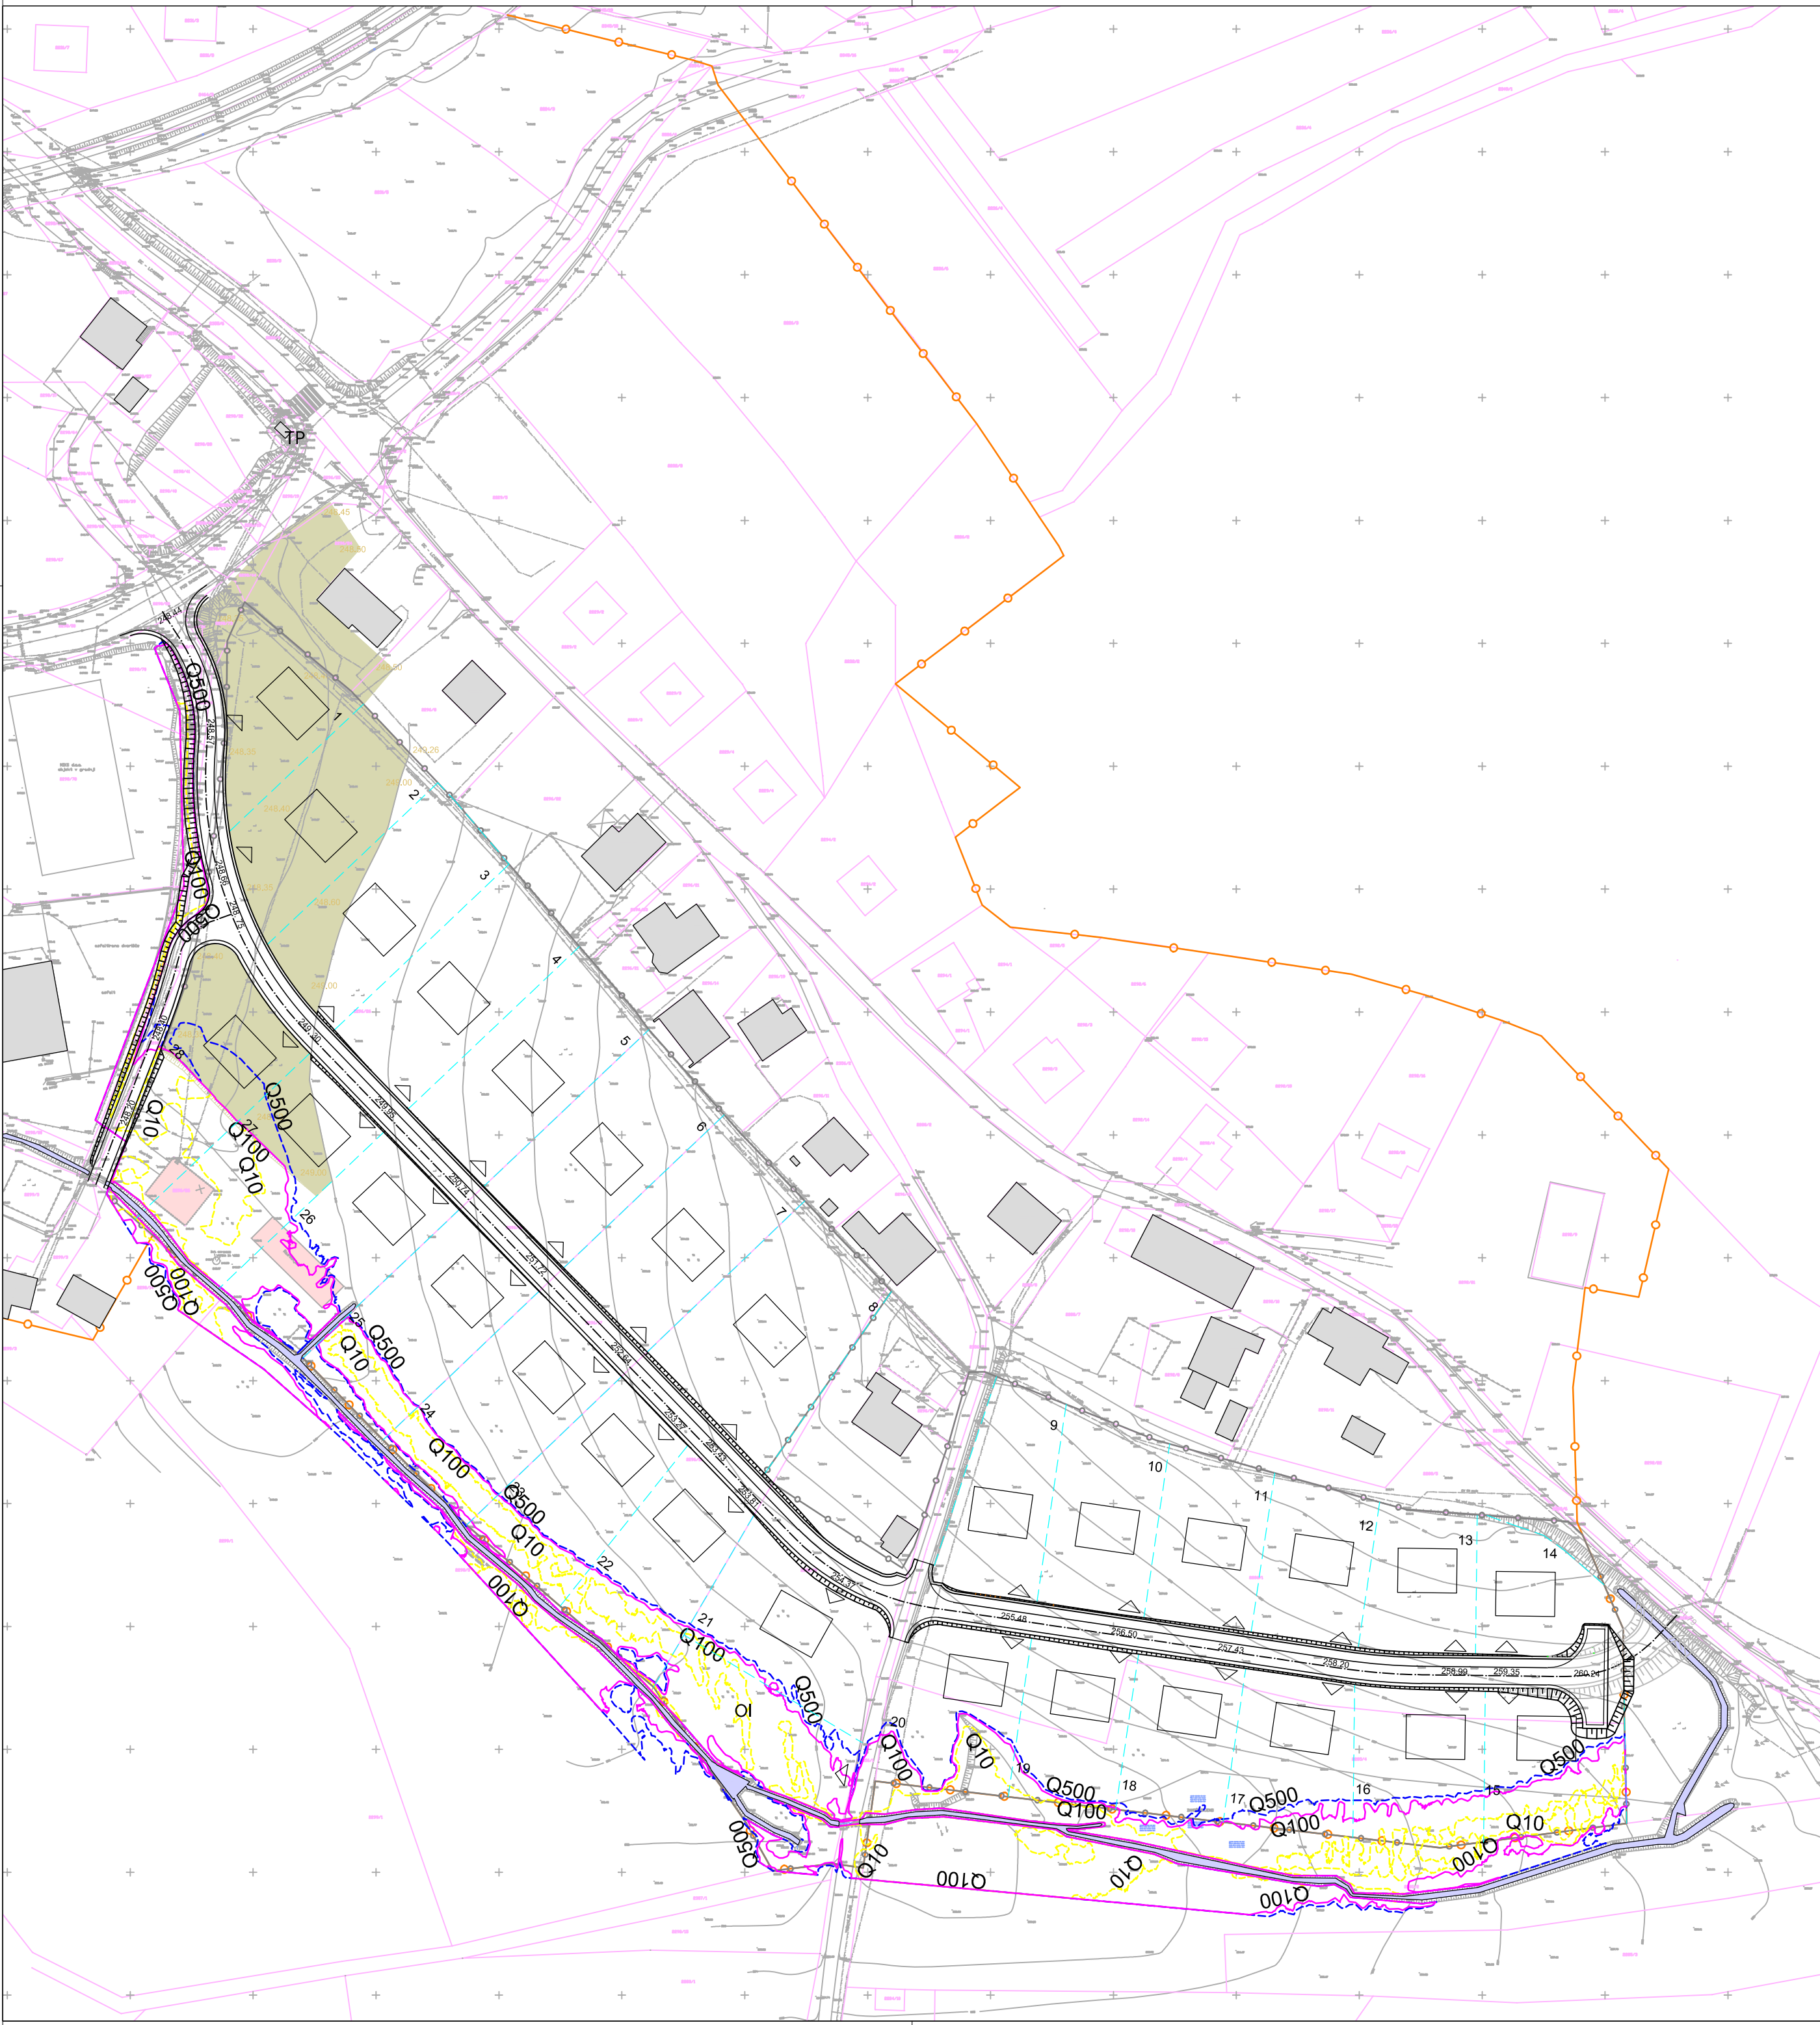

OBČINSKI PODROBNI
PROSTORSKI NAČRT
STANOVANJSKA SOSESKA ZAPUŽE
EUP MIR-151 IN MIR-149

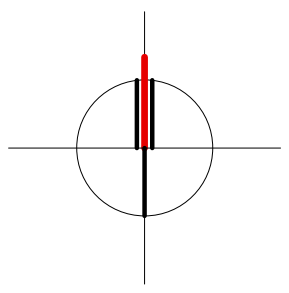

- LEGENDA:
- | | | | |
|--|---|--|---|
| | MEJA OBMOČJA OPPN | | MEJA STAVBNEGA ZEMLJIŠČA PO OPPN |
| | OBSTOJEČE PARCELNE MEJE | | MEJA GADBENE PARCELE |
| | VHOD NA PARCELO | | ŠTEVILKA GRADBENE PARCELE |
| | OBSTOJEČE STAVBE | | RUŠITEV |
| | PREDVIDENE STANOVANJSKE STAVBE | | PREDVIDENE POSLOVNO STANOVANJSKE STAVBE |
| | OBSTOJEČE CESTE | | PREDVIDENE CESTE |
| | PREDVIDEN PRIKLJUČEK NA LC 425 241 (IZVEN OBMOČJA OPPN) | | |
| | OTROŠKO IGRIŠČE/ŠPORTNO REKREACIJSKE POVRŠINE | | |
| | NASIP/KOTA NASUTJA (HH ŠTUDIJA) | | |
| | POTOK | | |
| | KOTA VISOKIH VODA Q-10 | | |
| | KOTA VISOKIH VODA Q-100 | | |
| | KOTA VISOKIH VODA Q-500 | | |

0 10 20 50 m

Projektant	 gradbeni inženiring zakrajšek d.o.o.		ID št.: SI21888795 info@gizakrajsek.si identifikacijska št. projektnega podjetja: IZS- 1926	Rimska cesta 10a 8210 Trebnje	mob: 031 344 349 040 469 093
Investitor	KMETIJSKA ZADRUGA TREBNJE, STARI TRG 2, 8210 TREBNJE, PRIVATNA INVESTITORJA				
Prostorski akt	OBČINSKI PODROBNI PROSTORSKI NAČRT STANOVANJSKA SOSESKA ZAPUŽE - EUP MIR-151 IN MIR-149				
Vrsta prost. akta	OPPN	Odgovorni vodja	IVANKA KRALJČ univ.dipl.inž.arh.spec.arh.urb. PA PPN ZAPS 0916		
Faza	PREDLOG	Poob. prost. načrtovalec	IVANKA KRALJČ univ.dipl.inž.arh.spec.arh.urb. PA PPN ZAPS 0916		
Št. projekta	271110/19	Strokovni sodelavec	TEJA ZAKRAJŠEK mag. ing. arh. PA*1636		
		Datum	AVGUST, 2022	Št./List	10

PPRIKAZ VISOKIH VODA
NOVO STANJE

1:1000