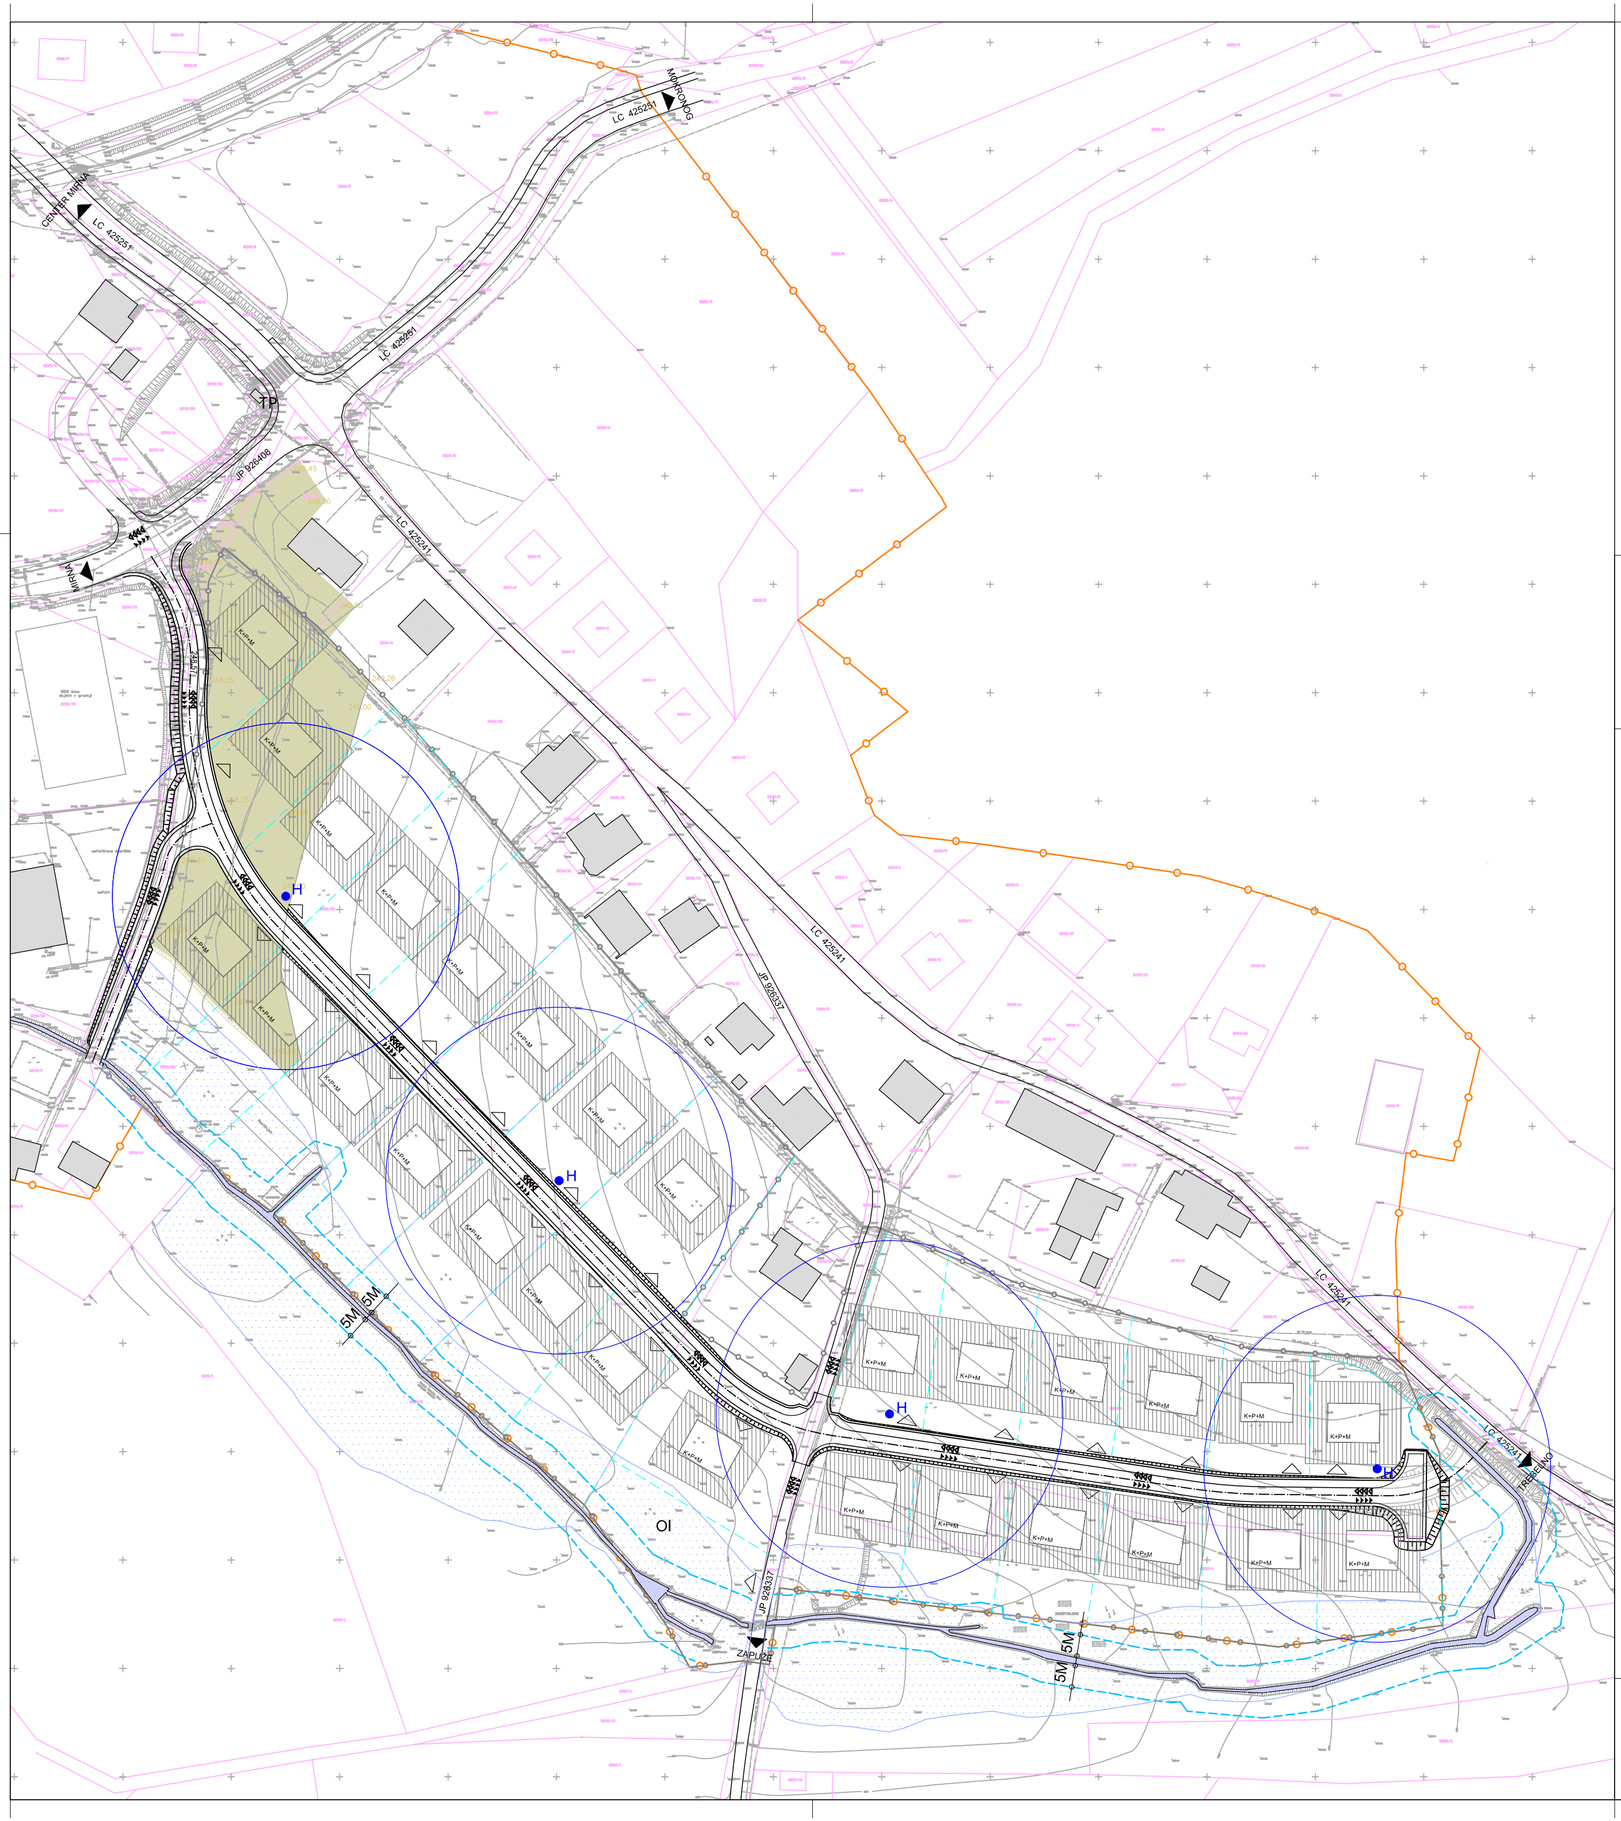

OBČINSKI PODROBNI PROSTORSKI NAČRT STANOVANJSKA SOSESKA ZAPUŽE EUP MIR-151 IN MIR-149

LEGENDA:

- MEJA OBMOČJA OPPN
- OBSTOJEČE PARCELNE MEJE
- OBSTOJEČE STAVBE
- OBSTOJEČE CESTE (JP 926337)
- POTOK
- VHOD NA PARCELO
- DOMET RUŠEVIN
- PODZEMNI HIDRANT (H)
- NASIP/KOTA NASUTJA (HH ŠTUDIJA)
- 5M PRIOBALNI PAS POTOKA
- MEJA STAVBNEGA ZEMLJIŠČA PO OPN
- MEJA GRADBENE PARCELE
- PREDVIDENE (NE)STANOVANJSKE STAVBE
- PREDVIDENE CESTE
- PREDVIDEN PRIKLJUČEK NA LC 425 241 (IZVEN OBMOČJA OPPN)
- OI OTROŠKO IGRIŠČE/ŠPORTNO REKREACIJSKE POVRŠINE
- POTI EVAKUACIJE IN INTERVENCIJE
- DOMET HIDRANTA
- RETENZIJSKE POVRŠINE (HH ŠTUDIJA)

OPOMBA:
PRIKAZANI TLORISI STAVB SO INFORMATIVNEGA ZNAČAJA

0 10 20 50 m

Projektant	gradbeni inženiring zakrajšek d.o.o. — ID št.: SI21888795, infa@gizakrajsek.si, identifikacijska št. projektivnega podjetja: IZS- 1926 — Rimska cesta 10a, 8210 Trebnje — mob: 031 344 349, 040 469 093				
Investitor	KMETIJSKA ZADRUGA TREBNJE, STARI TRG 2, 8210 TREBNJE, PRIVATNA INVESTITORJA				
Prostorski akt	OBČINSKI PODROBNI PROSTORSKI NAČRT STANOVANJSKA SOSESKA ZAPUŽE - EUP MIR-151 IN MIR-149				
Vrsta prost. akta	OPPN	Odgovorni vodja	IVANKA KRALJIČ univ.dipl.inž.arh.spec.arh.urb. PA PPN ZAPS 0916		
Faza	PREDLOG	Poob. prost. načrtovalec	IVANKA KRALJIČ univ.dipl.inž.arh.spec.arh.urb. PA PPN ZAPS 0916		
		Strokovni sodelavec	TEJA ZAKRAJŠEK mag. ing. arh. PA*1636		
Št. projekta	271110/19	Datum	AVGUST, 2022	Št./List	11

VARSTVO PRED NARAVNIMI IN DRUGIMI NESREČAMI

1:1000